


# СХЕМА РАСПОЛОЖЕНИЯ ЗЕМЕЛЬНОГО УЧАСТКА НА КАДАСТРОВИМ ПЛАНЕ ТЕРРИТОРИИ

в кадастровом квартале 29:22:050509  
в Ломоносовском территориальном округе  
г. Архангельска  
по ул. Володарского, 45  
(категория земель - земли населенных пунктов)

## УТВЕРЖДЕНА

Распоряжением Главы городского округа  
"Город Архангельск"

от " 28 " апреля 2022 г. № 2419р

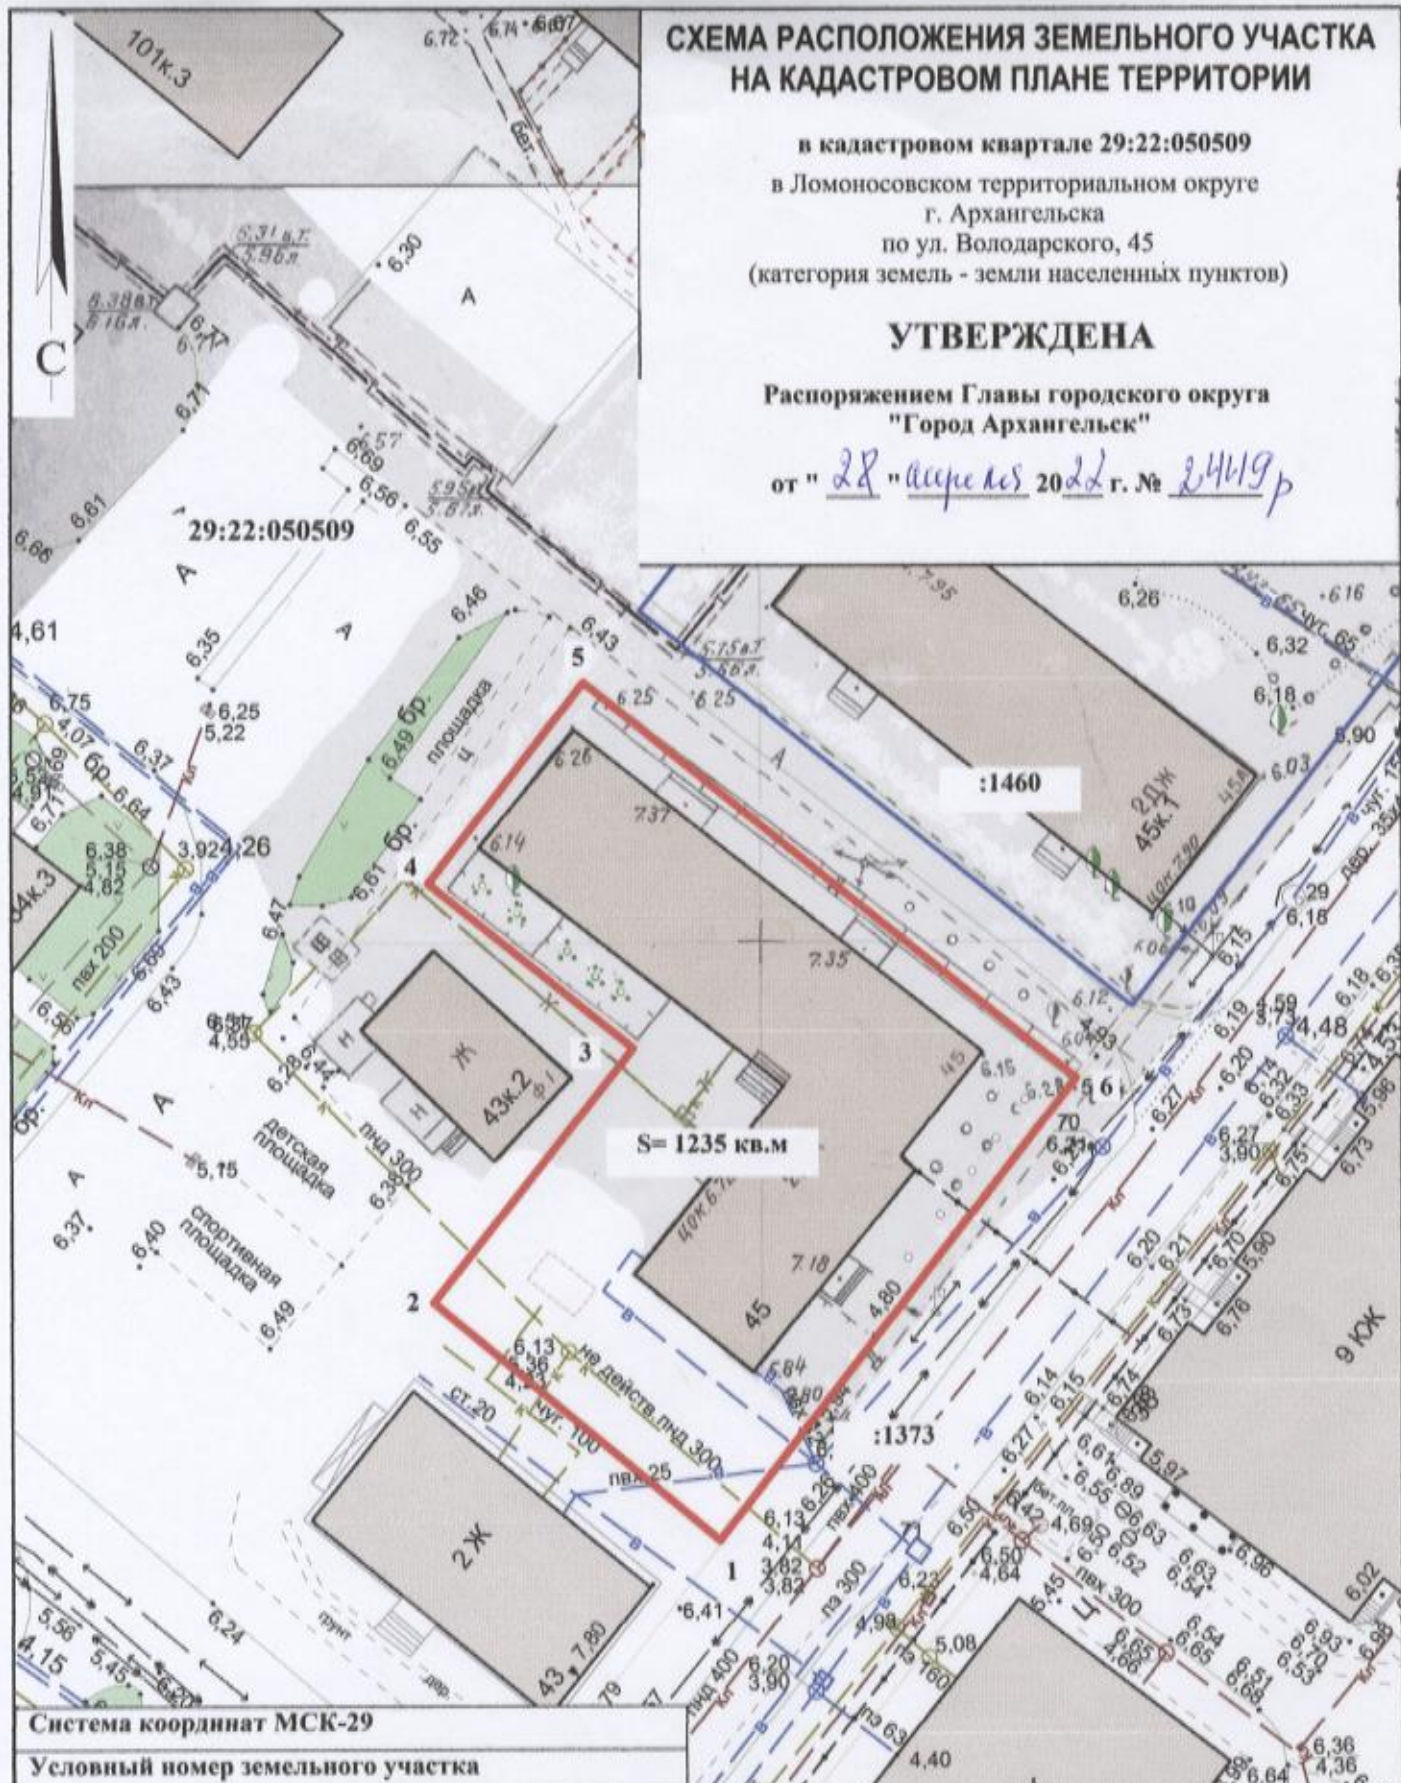

Система координат МСК-29

Условный номер земельного участка

Площадь земельного участка 1235 кв.м.

Обозначение характерных точек границы	координаты, м	
	X	Y
1	651107.71	2520113.57
2	651122.73	2520094.04
3	651140.05	2520106.66
4	651150.44	2520092.67
5	651164.12	2520102.46
6	651139.17	2520136.07

### УСЛОВНЫЕ ОБОЗНАЧЕНИЯ:

- граница образуемого земельного участка
- граница учтенных земельных участков
- 29:22:060416** номер кадастрового квартала
- :1460** кадастровый номер земельного участка

Масштаб 1 : 500