


СХЕМА РАСПОЛОЖЕНИЯ ЗЕМЕЛЬНОГО УЧАСТКА НА КАДАСТРОВОМ ПЛАНЕ ТЕРРИТОРИИ

в кадастровом квартале 29:22:020201
в Соломбальском территориальном округе
г. Архангельска
по ул. Маймаксанской
(категория земель - земли населенных пунктов)

УТВЕРЖДЕНА

Распоряжением Главы городского
округа "Город Архангельск"

от " ____ " _____ 2021 г. № _____

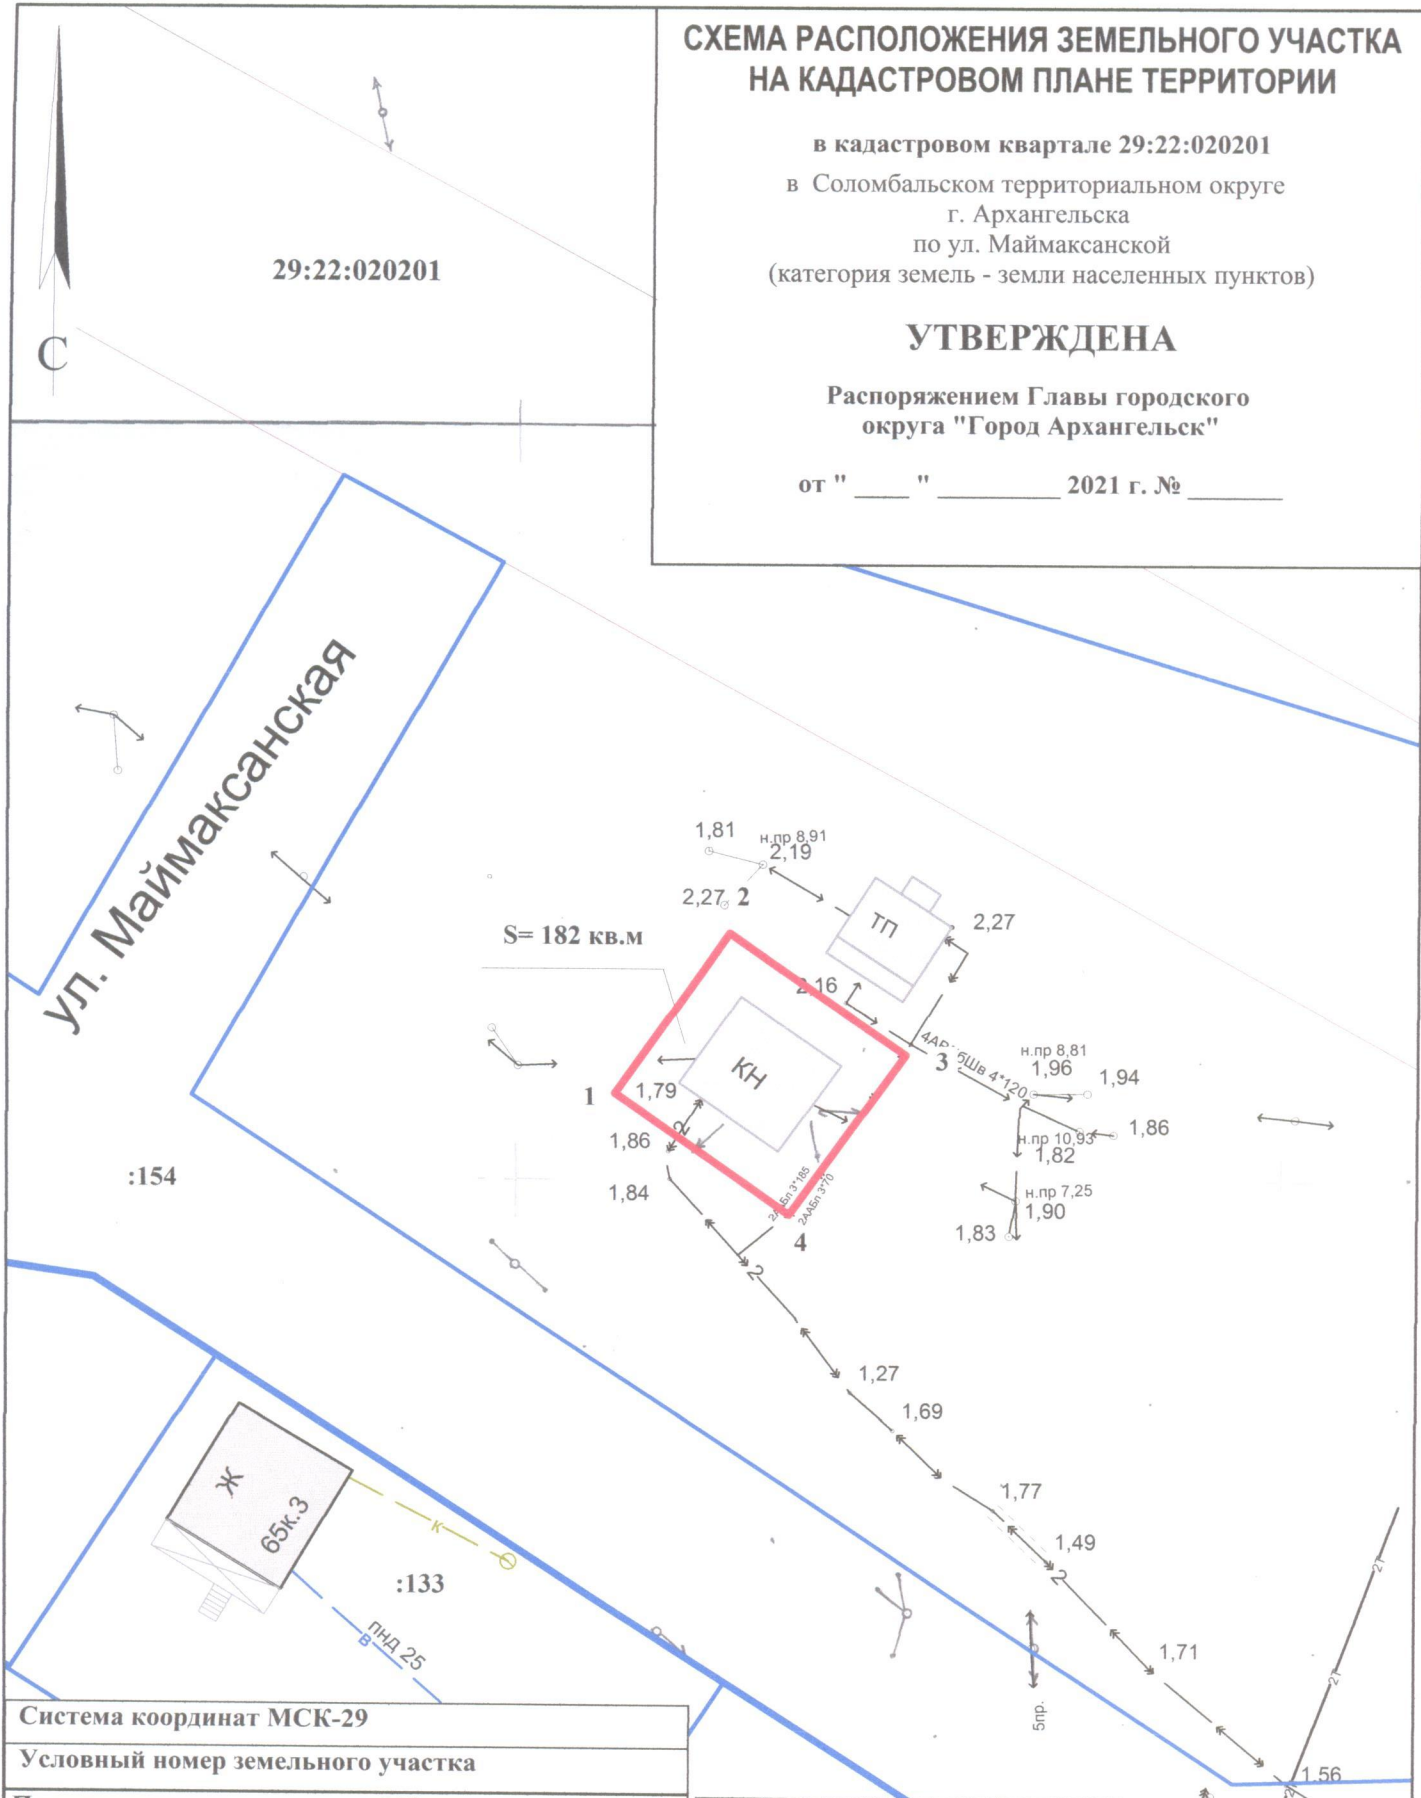

Система координат МСК-29		
Условный номер земельного участка		
Площадь земельного участка 182 кв.м.		
Обозначение характерных точек границ	координаты, м	
	X	Y
1	661363.30	2518829.67
2	661374.19	2518836.72
3	661366.66	2518848.53
4	661355.74	2518841.35

УСЛОВНЫЕ ОБОЗНАЧЕНИЯ:

- граница образуемого земельного участка
- граница учтенных земельных участков

29:22:020201 номер кадастрового квартала

:154 кадастровый номер земельного участка

Масштаб 1 : 500