


СХЕМА РАСПОЛОЖЕНИЯ ЗЕМЕЛЬНОГО УЧАСТКА НА КАДАСТРОВОМ ПЛАНЕ ТЕРРИТОРИИ

в кадастровом квартале 29:22:022551
в Соломбальском территориальном округе
г. Архангельска
по ул. Беломорской
(категория земель - земли населенных пунктов)

УТВЕРЖДЕНА
Распоряжением Главы
городского округа "Город Архангельск"

от " _____ " _____ 20 ____ г. № _____

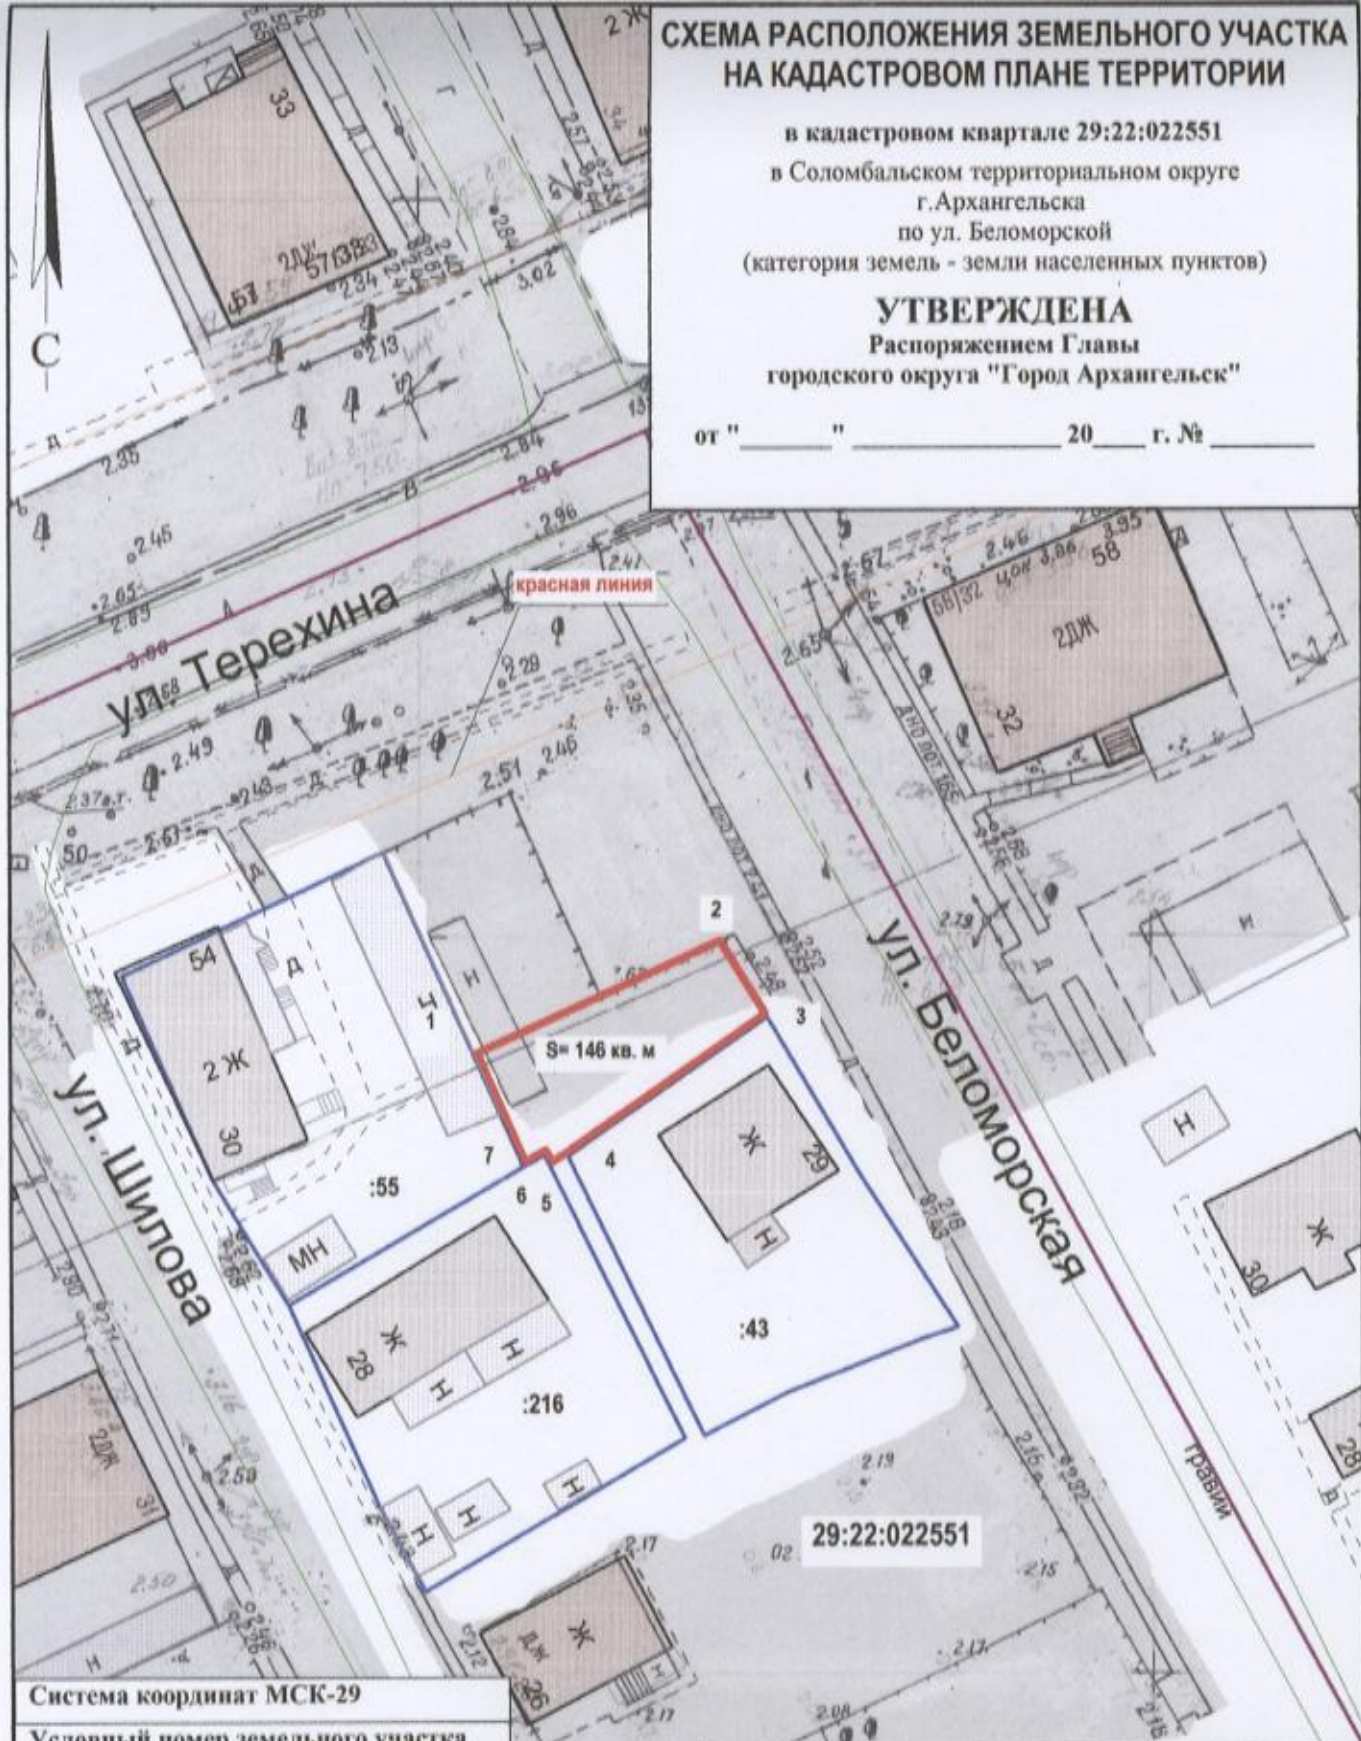

Система координат МСК-29

Условный номер земельного участка

Площадь земельного участка 146 кв.м

Обозначение
характерных
точек границ

координаты, м

	X	Y
1	655760.24	2519241.38
2	655768.55	2519257.95
3	655763.54	2519261.38
4	655753.63	2519248.06
5	655752.83	2519246.89
6	655753.64	2519246.45
7	655752.77	2519245.07

УСЛОВНЫЕ ОБОЗНАЧЕНИЯ:

- изображение границ образуемого земельного участка
- изображение границ учтенных земельных участков
- 29:22:022551 надпись кадастрового номера кадастрового квартала
- :55 надпись кадастрового номера земельного участка

Масштаб 1 : 500