

СХЕМА РАСПОЛОЖЕНИЯ ЗЕМЕЛЬНОГО УЧАСТКА НА КАДАСТРОВОМ ПЛАНЕ ТЕРРИТОРИИ

в кадастровом квартале 29:22:031201

в Северном территориальном округе

г. Архангельска


по ул. Ильича, 35, корп. 1

(категория земель - земли населенных пунктов)

УТВЕРЖДЕНА

Распоряжением Главы городского округа
"Город Архангельск"

от "15" февраля 2021 г. № 495 п

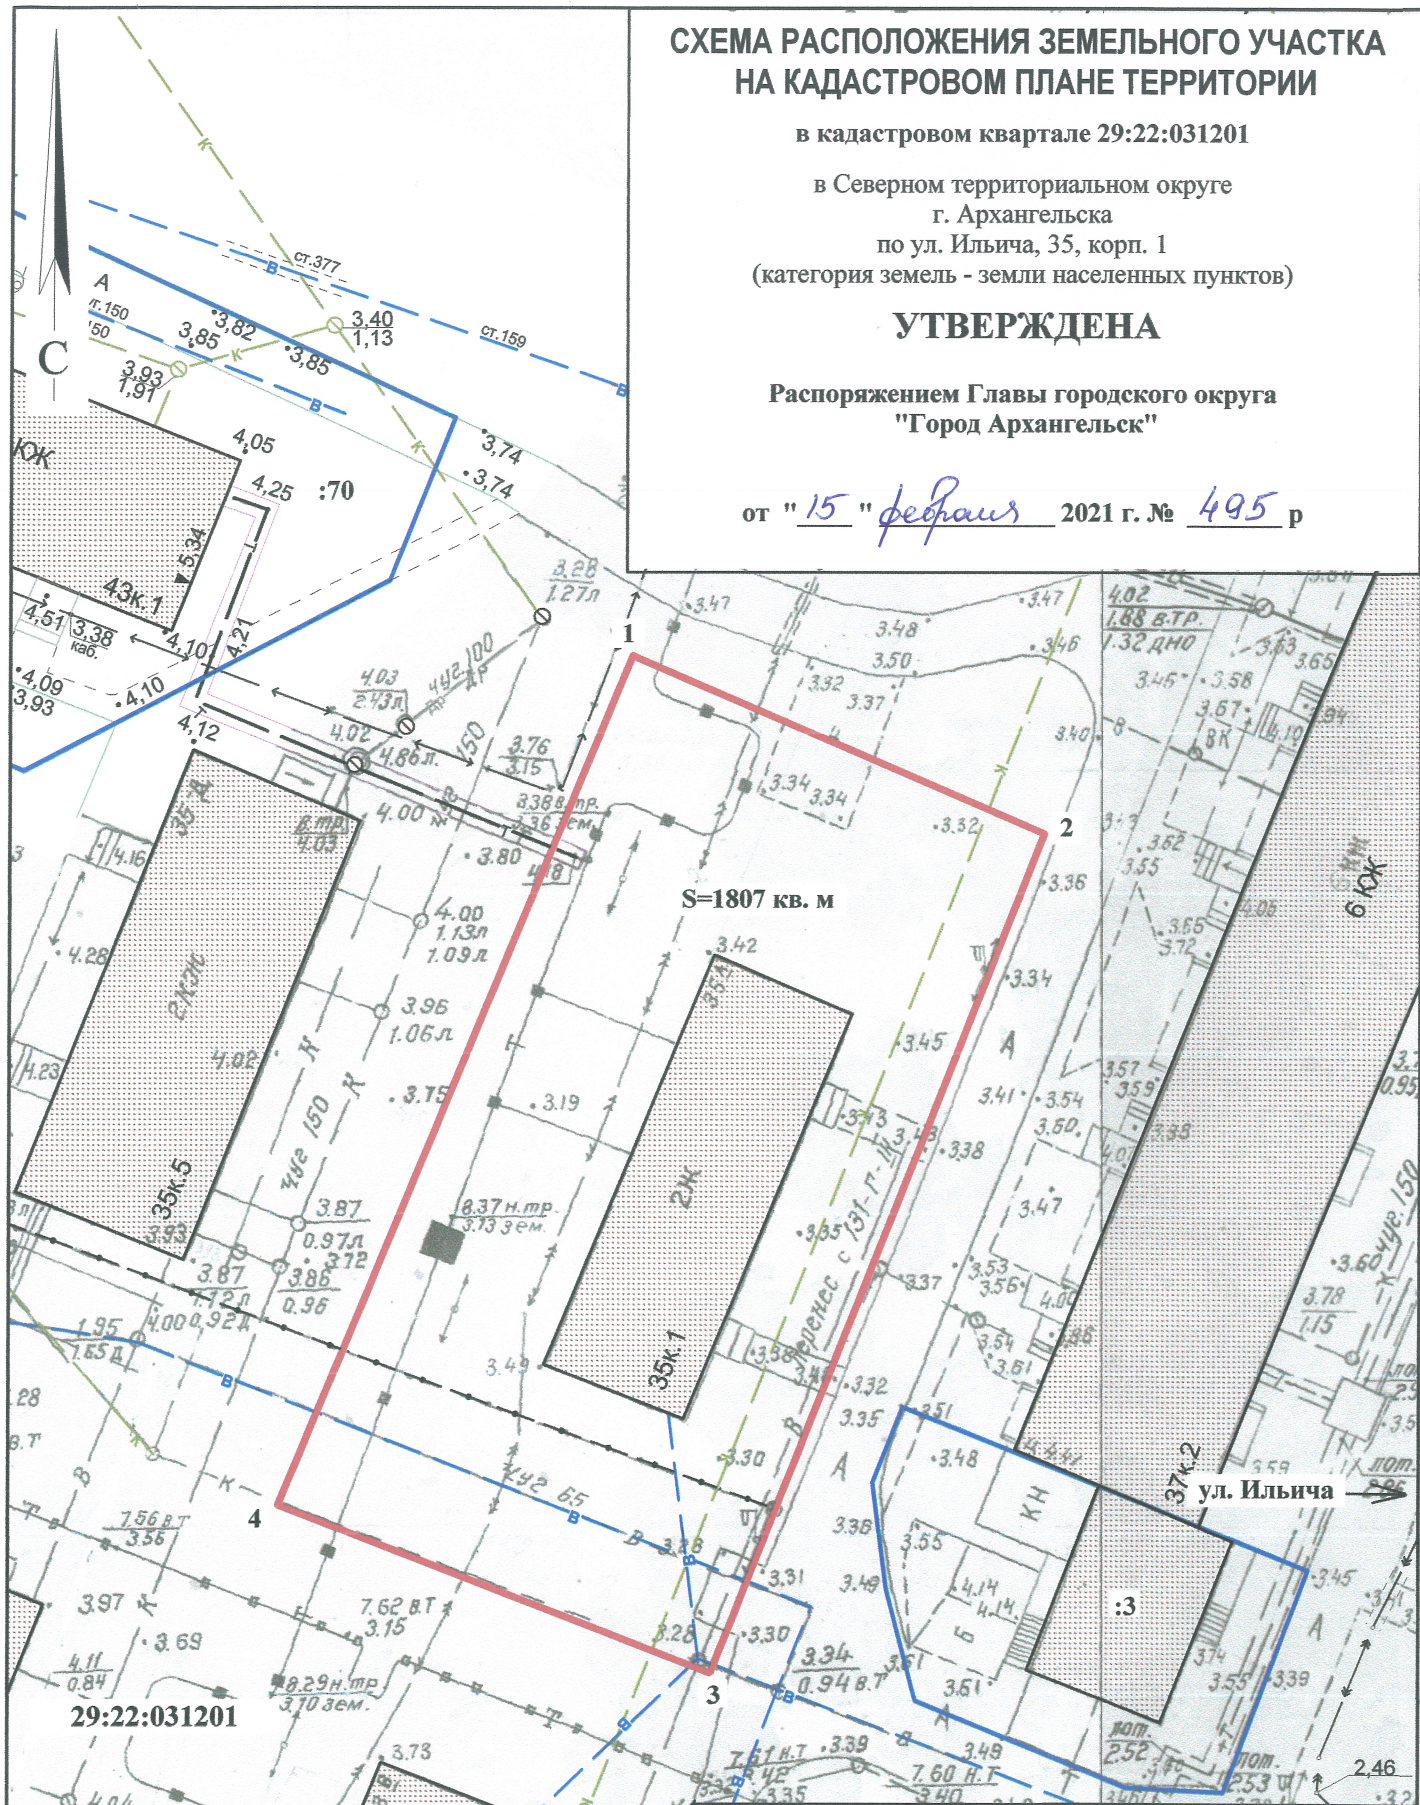

Система координат МСК-29

Условный номер земельного участка

Площадь земельного участка 1807 кв. м

Обозначение
характерных
точек границ

координаты, м

	X	Y
1	658124.52	2521768.79
2	658113.82	2521796.40
3	658057.56	2521776.52
4	658067.53	2521747.76

УСЛОВНЫЕ ОБОЗНАЧЕНИЯ:

— изображение границ образуемого земельного участка

— изображение границ учтенных земельных участков

29:22:031201 надпись кадастрового номера кадастрового квартала

:3 надпись кадастрового номера земельного участка

Масштаб 1 : 500