


СХЕМА РАСПОЛОЖЕНИЯ ЗЕМЕЛЬНОГО УЧАСТКА НА КАДАСТРОВОМ ПЛАНЕ ТЕРРИТОРИИ

в кадастровом квартале 29:22:012512
в Маймаксанском территориальном округе
г. Архангельска
по ул. Производственной, 23
(категория земель - земли населенных пунктов)

УТВЕРЖДЕНА

Распоряжением Администрации городского
округа "Город Архангельск"

от "31" марта 2021 г. № 1078/к

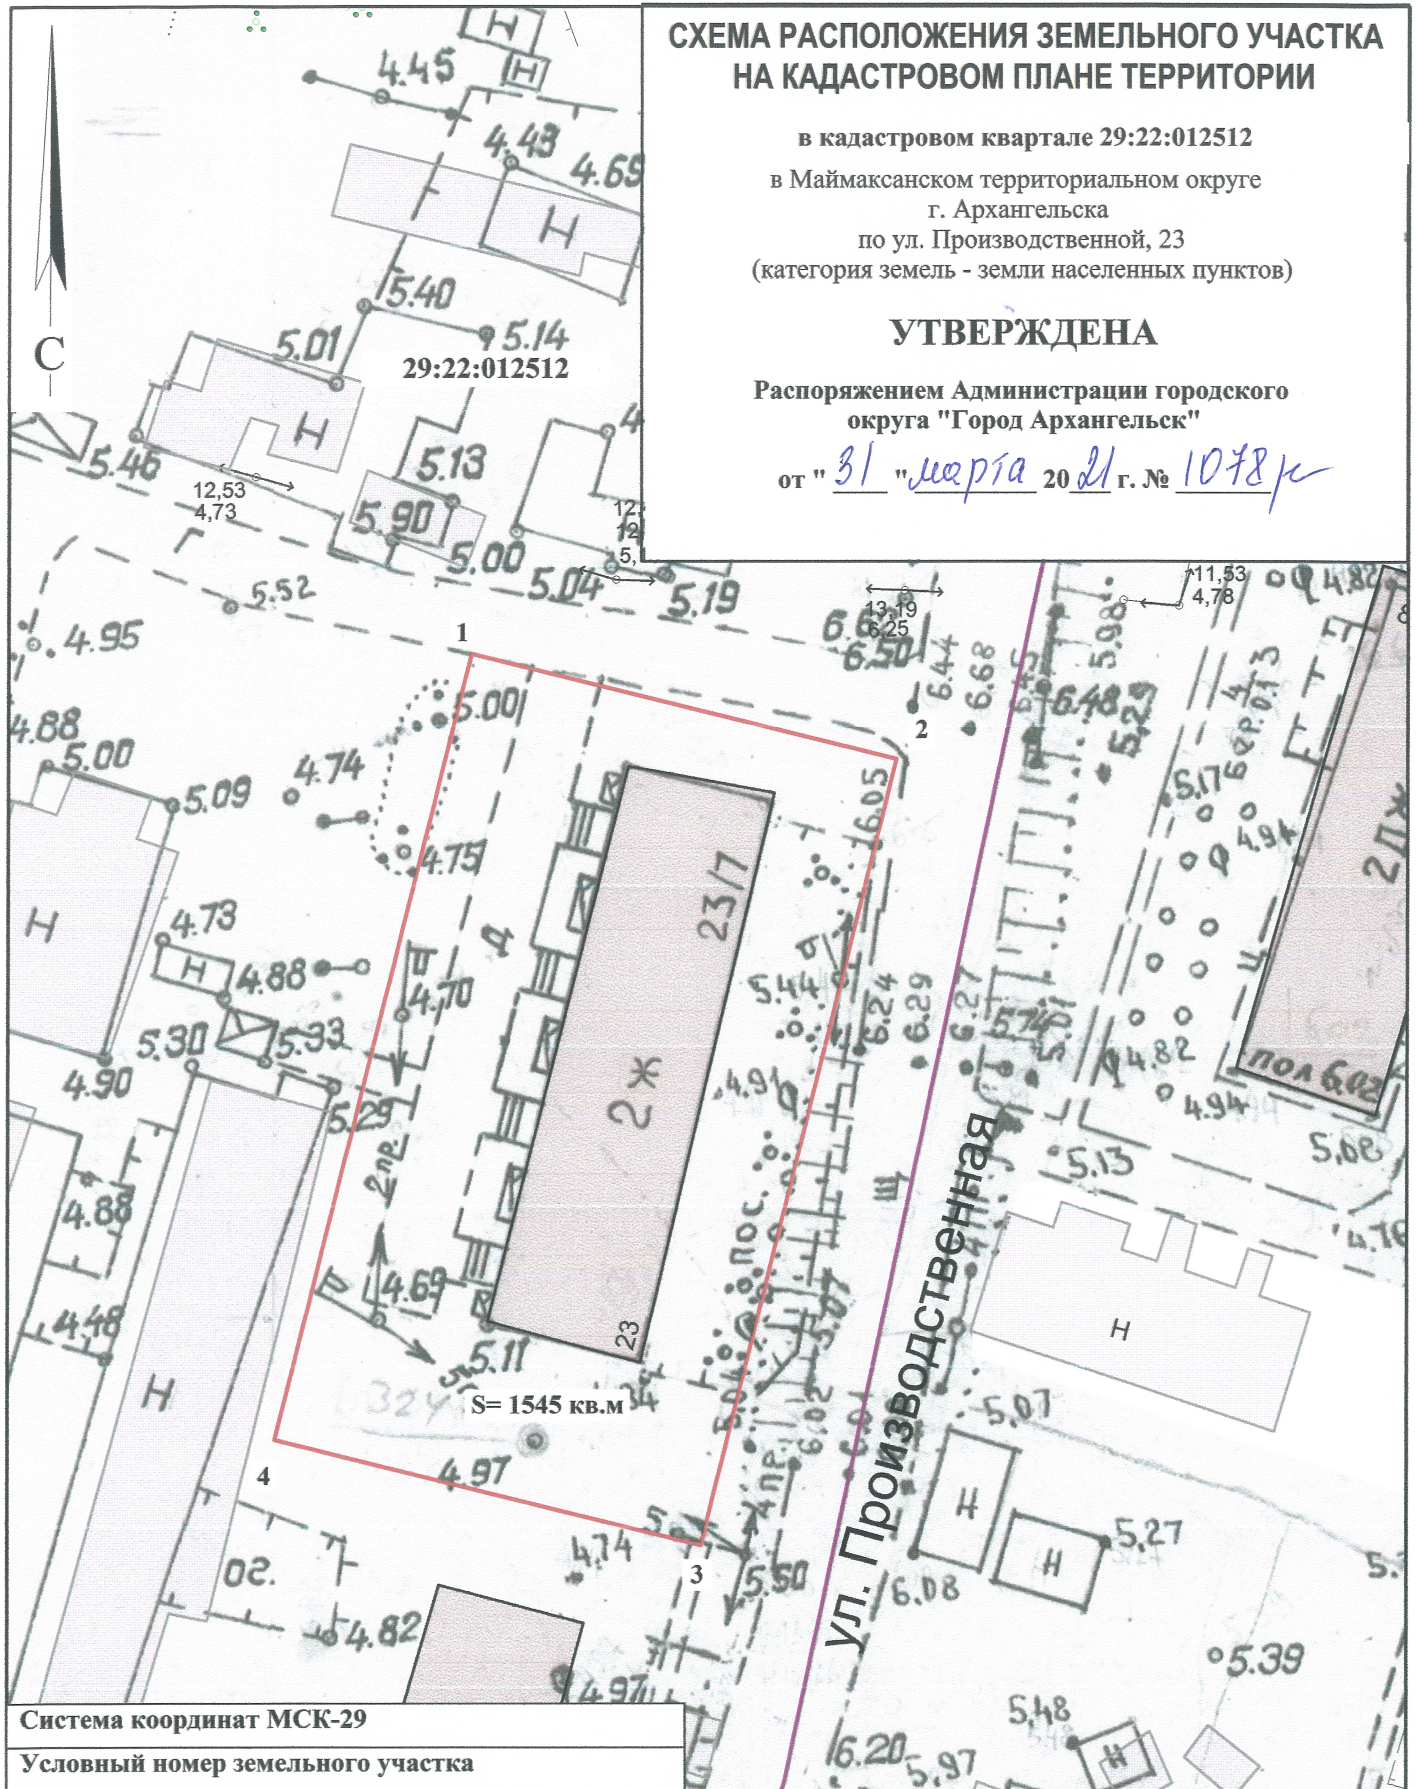

Система координат МСК-29

Условный номер земельного участка

Площадь земельного участка 1545 кв.м.

Обозначение характерных точек границ	координаты, м	
	X	Y
1	661165.65	2516591.94
2	661159.76	2516620.20
3	661107.37	2516609.30
4	661113.26	2516581.03

УСЛОВНЫЕ ОБОЗНАЧЕНИЯ:

- граница образуемого земельного участка
- граница учтенных земельных участков

29:22:012512 номер кадастрового квартала

Масштаб 1 : 500