


СХЕМА РАСПОЛОЖЕНИЯ ЗЕМЕЛЬНОГО УЧАСТКА НА КАДАСТРОВОМ ПЛАНЕ ТЕРРИТОРИИ

в кадастровом квартале 29:22:021007
в Соломбальском территориальном округе
г.Архангельска
по ул. Физкультурников, 27
(категория земель - земли населенных пунктов)

УТВЕРЖДЕНА

Распоряжением Главы
городского округа "Город Архангельск"

от "12" августа 2011 г. № 1274/п

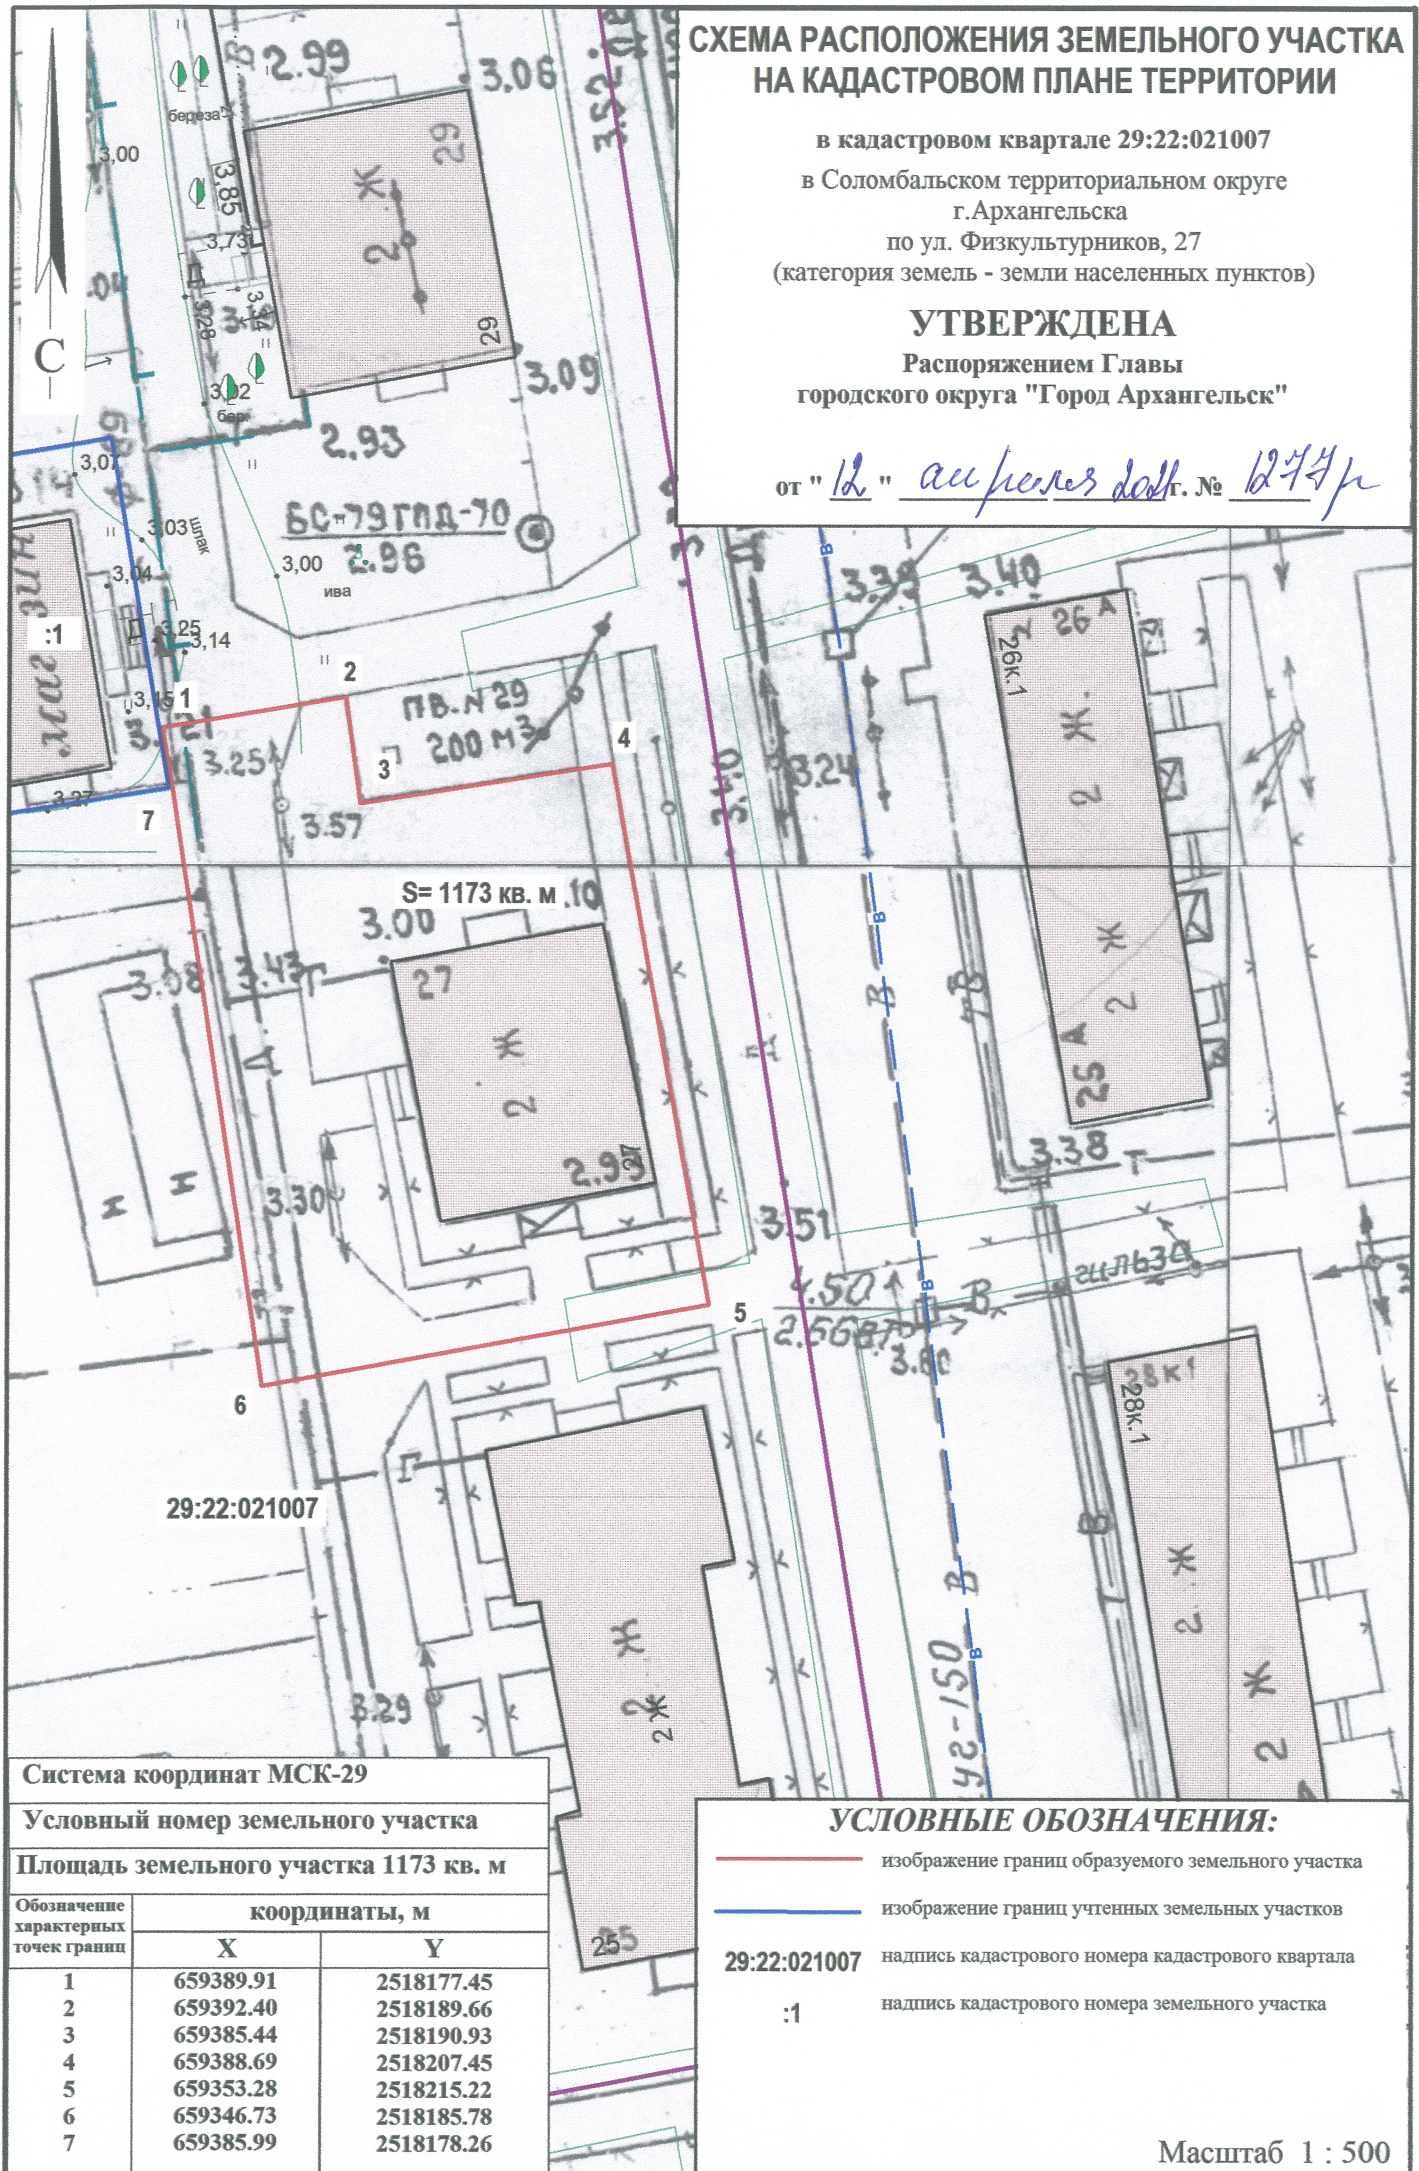

Система координат МСК-29

Условный номер земельного участка

Площадь земельного участка 1173 кв. м

Обозначение
характерных
точек границ

координаты, м

X

Y

1	659389.91	2518177.45
2	659392.40	2518189.66
3	659385.44	2518190.93
4	659388.69	2518207.45
5	659353.28	2518215.22
6	659346.73	2518185.78
7	659385.99	2518178.26

УСЛОВНЫЕ ОБОЗНАЧЕНИЯ:

— изображение границ образуемого земельного участка

— изображение границ учтенных земельных участков

29:22:021007 надпись кадастрового номера кадастрового квартала

:1 надпись кадастрового номера земельного участка

Масштаб 1 : 500