


СХЕМА РАСПОЛОЖЕНИЯ ЗЕМЕЛЬНОГО УЧАСТКА НА КАДАСТРОВОМ ПЛАНЕ ТЕРРИТОРИИ

в кадастровом квартале 29:22:081503
в Исакогорском территориальном округе
г. Архангельска
по ул. Локомотивной, 28
(категория земель - земли населенных пунктов)

УТВЕРЖДЕНА

Распоряжением Главы городского
округа "Город Архангельск"

от " 15 " февраля 2021 г. № 485р

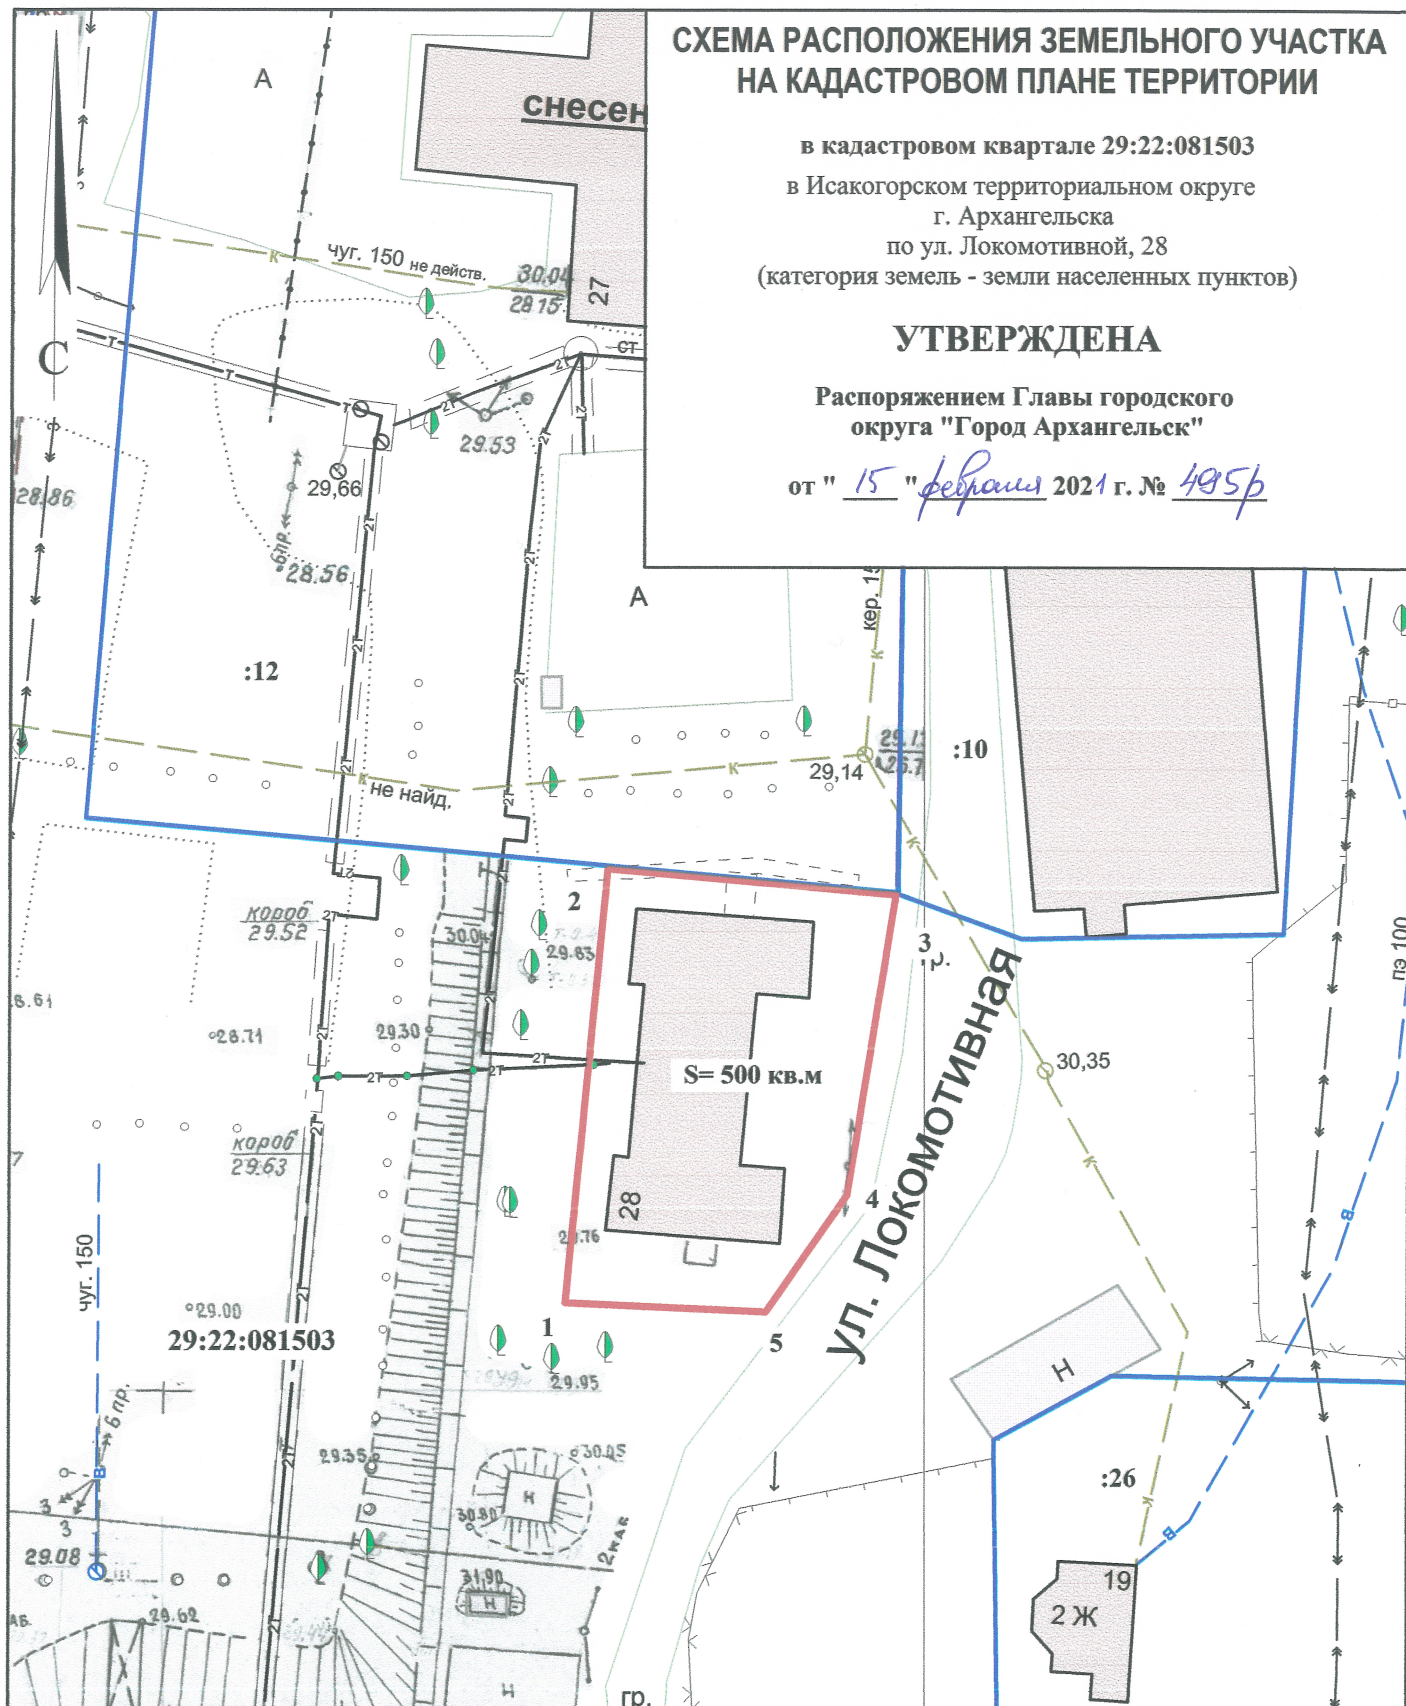

Система координат МСК-29

Условный номер земельного участка

Площадь земельного участка 500 кв.м.

Обозначение характерных точек границ	координаты, м	
	X	Y
1	639709.60	2524481.99
2	639738.38	2524483.67
3	639737.38	2524502.70
4	639717.43	2524500.24
5	639709.51	2524495.19

УСЛОВНЫЕ ОБОЗНАЧЕНИЯ:

- граница образуемого земельного участка
- граница учтенных земельных участков

29:22:081503 номер кадастрового квартала

:12 кадастровый номер земельного участка

Масштаб 1 : 500