

СХЕМА РАСПОЛОЖЕНИЯ ЗЕМЕЛЬНОГО УЧАСТКА НА КАДАСТРОВОМ ПЛАНЕ ТЕРРИТОРИИ


в кадастровом квартале 29:22:080902

в Исакогорском территориальном округе
г. Архангельска
по ул. Лесозаводской, 12
(категория земель - земли населенных пунктов)

УТВЕРЖДЕНА

Распоряжением Администрации городского
округа "Город Архангельск"

от "17" "марта" 2022 г. № 1402/р

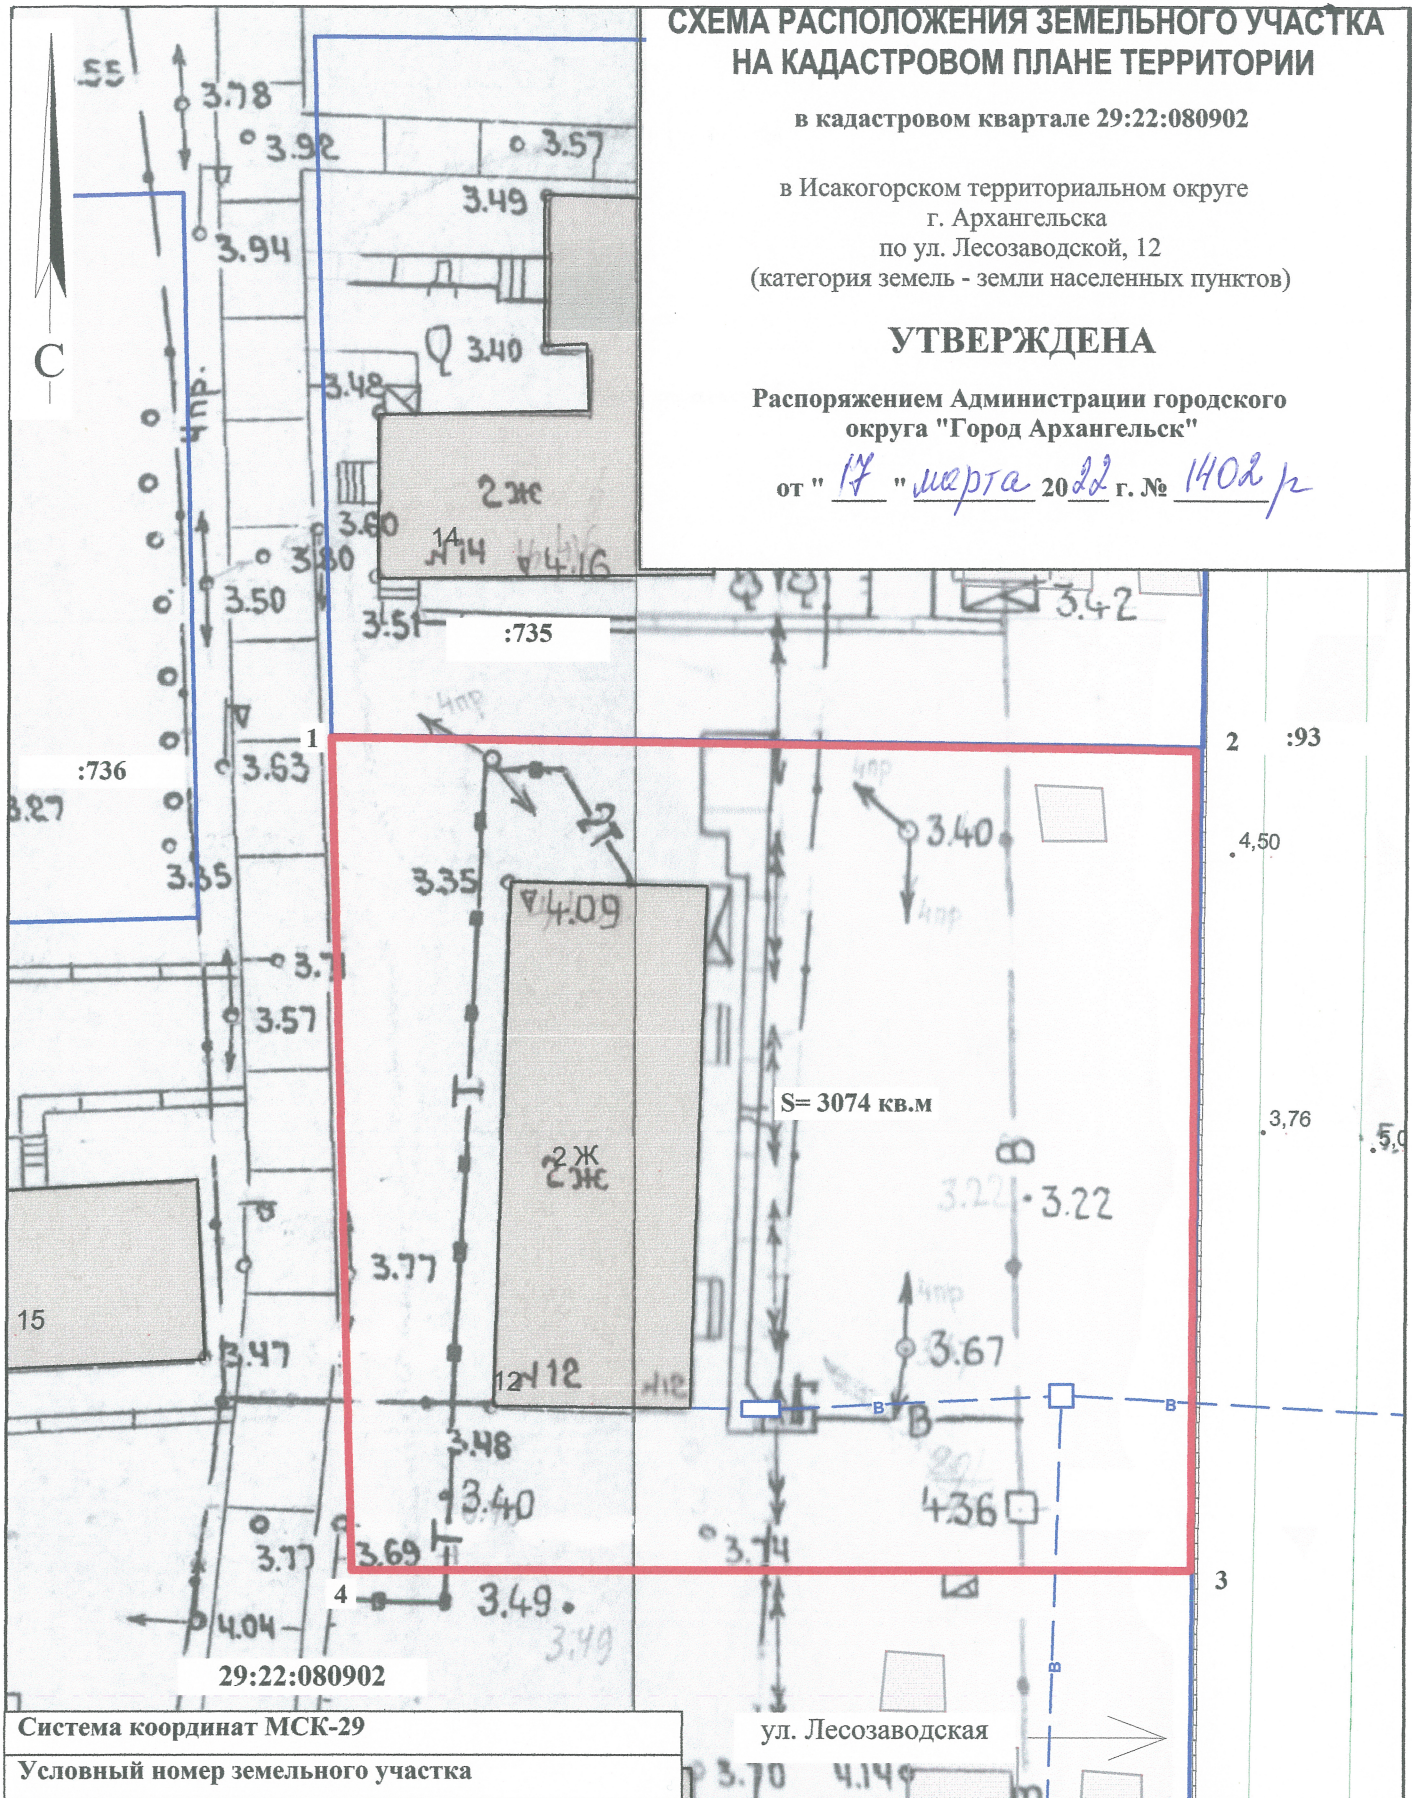

Система координат МСК-29		
Условный номер земельного участка		
Площадь земельного участка 3074 кв.м.		
Обозначение характерных точек границ	координаты, м	
	X	Y
1	645673.85	2523757.06
2	645675.13	2523814.26
3	645621.01	2523816.03
4	645618.89	2523760.68

УСЛОВНЫЕ ОБОЗНАЧЕНИЯ:	
—	граница образуемого земельного участка
—	граница учтенных земельных участков
29:22:080902	номер кадастрового квартала
:736	кадастровый номер земельного участка
Масштаб 1 : 500	