


СХЕМА РАСПОЛОЖЕНИЯ ЗЕМЕЛЬНОГО УЧАСТКА НА КАДАСТРОВОМ ПЛАНЕ ТЕРРИТОРИИ

в кадастровом квартале 29:22:081303
в Исакогорском территориальном округе
г. Архангельска
по ул. Левобережной, 16
(категория земель - земли населенных пунктов)

УТВЕРЖДЕНА

Распоряжением Администрации муниципального
образования "Город Архангельск"

от "16" июня 202 г. № 2335^р

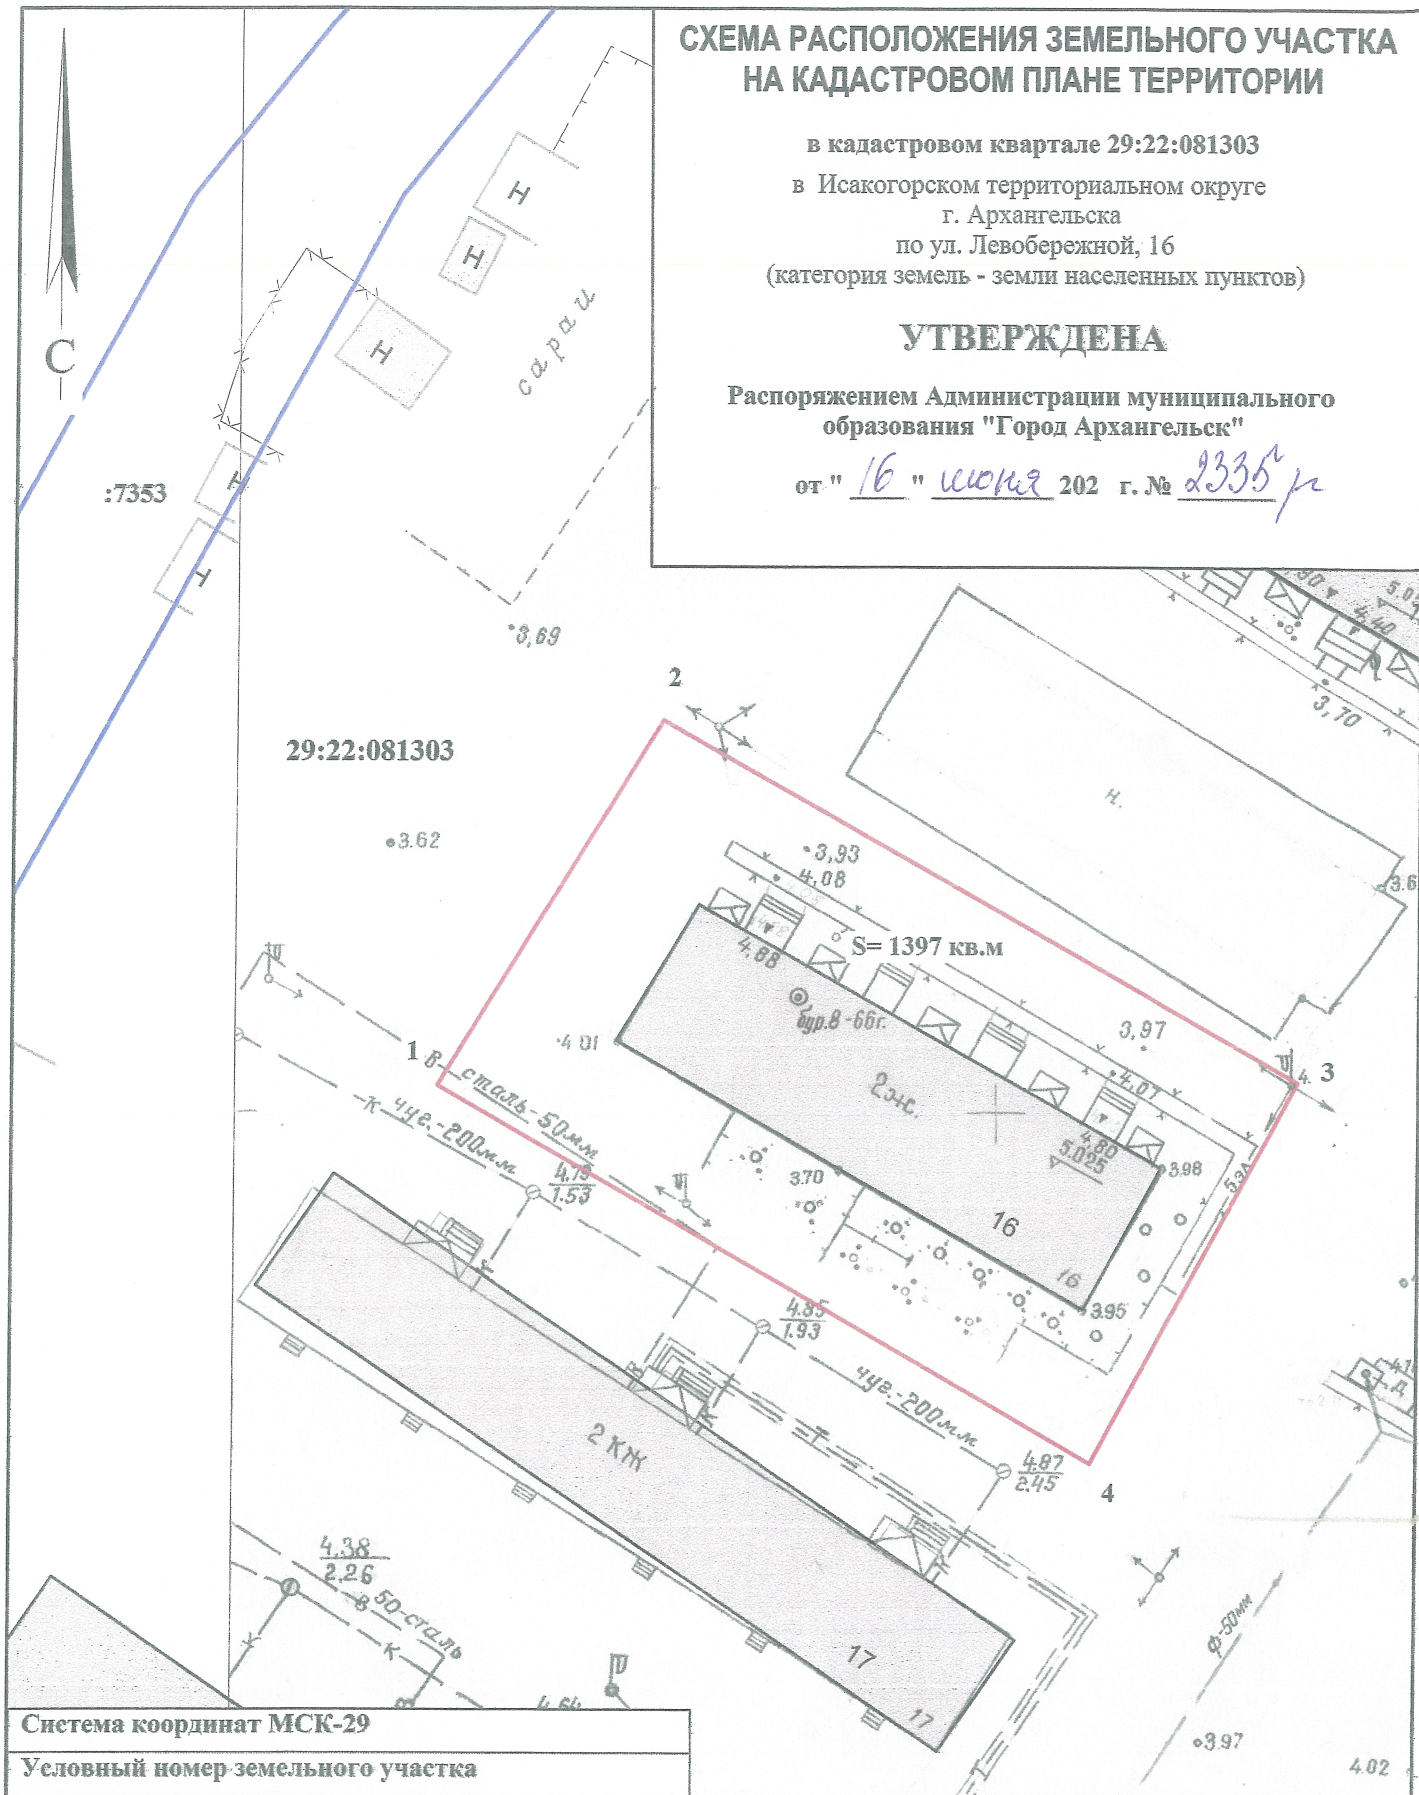

Система координат МСК-29

Условный номер земельного участка

Площадь земельного участка 1397 кв.м.

Обозначение характерных точек границ	координаты, м	
	X	Y
1	642941.77	2531902.35
2	642966.48	2531916.13
3	642944.26	2531959.07
4	642918.54	2531946.26

УСЛОВНЫЕ ОБОЗНАЧЕНИЯ:

- граница образуемого земельного участка
- граница учтенных земельных участков
- 29:22:081303** номер кадастрового квартала
- :7353** кадастровый номер земельного участка

Масштаб 1 : 500