


СХЕМА РАСПОЛОЖЕНИЯ ЗЕМЕЛЬНОГО УЧАСТКА НА КАДАСТРОВОМ ПЛАНЕ ТЕРРИТОРИИ

в кадастровом квартале 29:22:081501
в Исакогорском территориальном округе
г.Архангельска
по-ул. Тяговой, 14
(категория земель - земли населенных пунктов)

УТВЕРЖДЕНА

Распоряжением Администрации
городского округа "Город Архангельск"

от "24" мая 2023 г. № 4849р

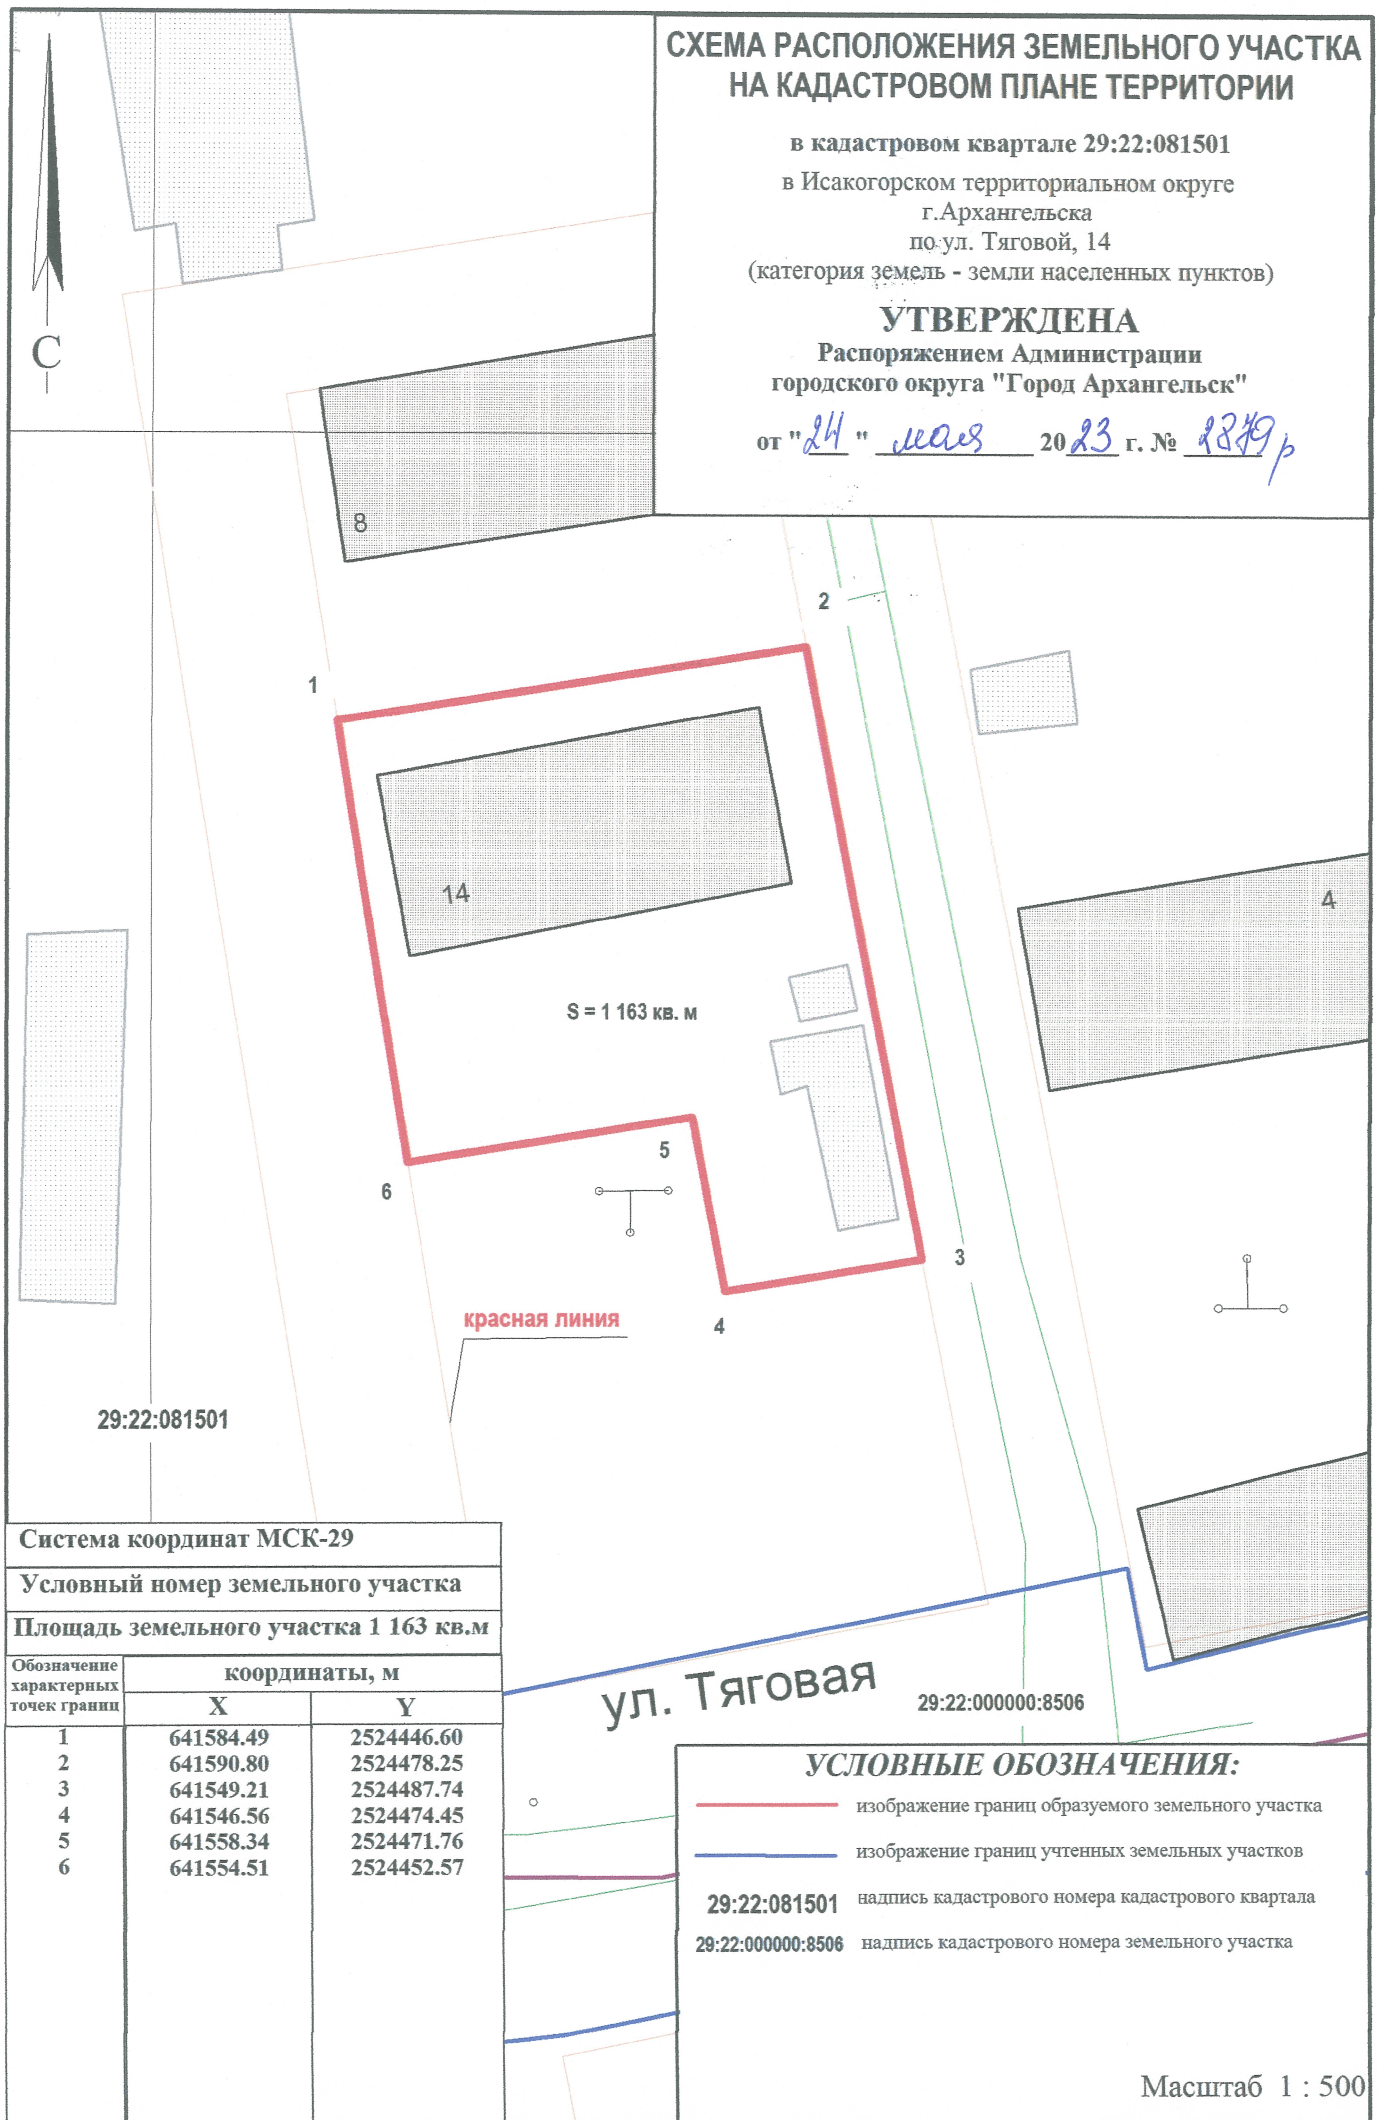

Система координат МСК-29		
Условный номер земельного участка		
Площадь земельного участка 1 163 кв.м		
Обозначение характерных точек границ	координаты, м	
	X	Y
1	641584.49	2524446.60
2	641590.80	2524478.25
3	641549.21	2524487.74
4	641546.56	2524474.45
5	641558.34	2524471.76
6	641554.51	2524452.57

УСЛОВНЫЕ ОБОЗНАЧЕНИЯ:

- изображение границ образуемого земельного участка
- изображение границ учтенных земельных участков
- 29:22:081501 надпись кадастрового номера кадастрового квартала
- 29:22:000000:8506 надпись кадастрового номера земельного участка

Масштаб 1 : 500