


# СХЕМА РАСПОЛОЖЕНИЯ ЗЕМЕЛЬНОГО УЧАСТКА НА КАДАСТРОВОМ ПЛАНЕ ТЕРРИТОРИИ

в кадастровом квартале 29:22:021005  
в Соломбальском территориальном округе  
г. Архангельска  
по ул. Гвардейской, 3  
(категория земель - земли населенных пунктов)

## УТВЕРЖДЕНА

Распоряжением Администрации  
городского округа "Город Архангельск"

от "24" мая 2023 г. № 2881р

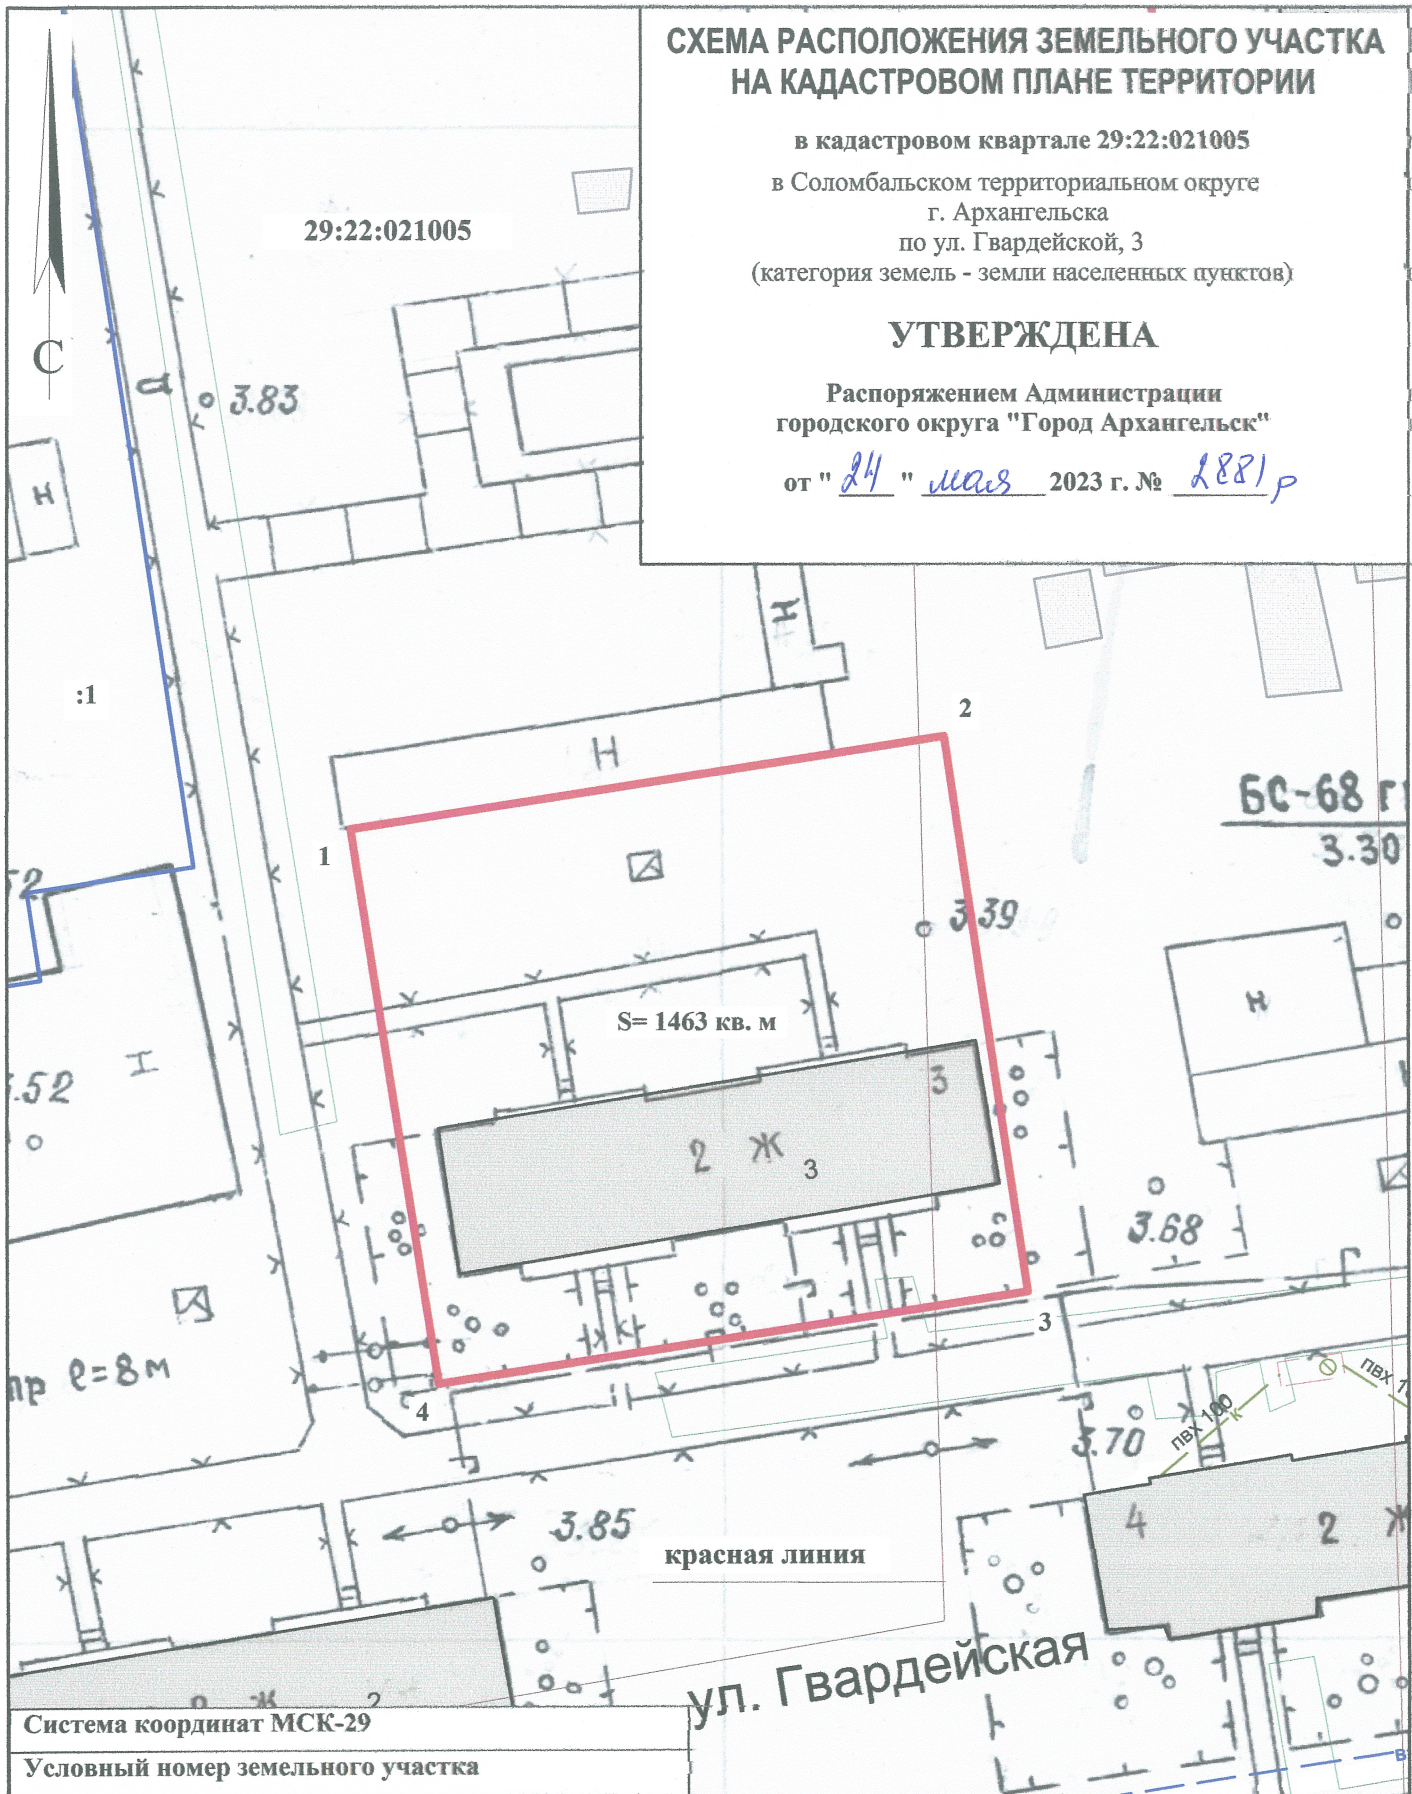

Система координат МСК-29

Условный номер земельного участка

Площадь земельного участка 1463 кв. м

Обозначение  
характерных  
точек границ

координаты, м

|   | Х         | У          |
|---|-----------|------------|
| 1 | 659603.55 | 2518321.41 |
| 2 | 659639.97 | 2518314.30 |
| 3 | 659647.55 | 2518353.14 |
| 4 | 659611.05 | 2518359.95 |

### УСЛОВНЫЕ ОБОЗНАЧЕНИЯ:

- граница образуемого земельного участка
- граница учтенных земельных участков
- 29:22:021005 номер кадастрового квартала
- :11 кадастровый номер земельного участка

Масштаб 1 : 500