

СХЕМА РАСПОЛОЖЕНИЯ ЗЕМЕЛЬНОГО УЧАСТКА НА КАДАСТРОВОМ ПЛАНЕ ТЕРРИТОРИИ

в кадастровом квартале 29:22:081104

в Исакогорском территориальном округе

г. Архангельска


по ул. Пограничной, 30

(категория земель - земли населенных пунктов)

УТВЕРЖДЕНА

Распоряжением Администрации муниципального
образования "Город Архангельск"

от "25" 08 2020 г. № 2905 р

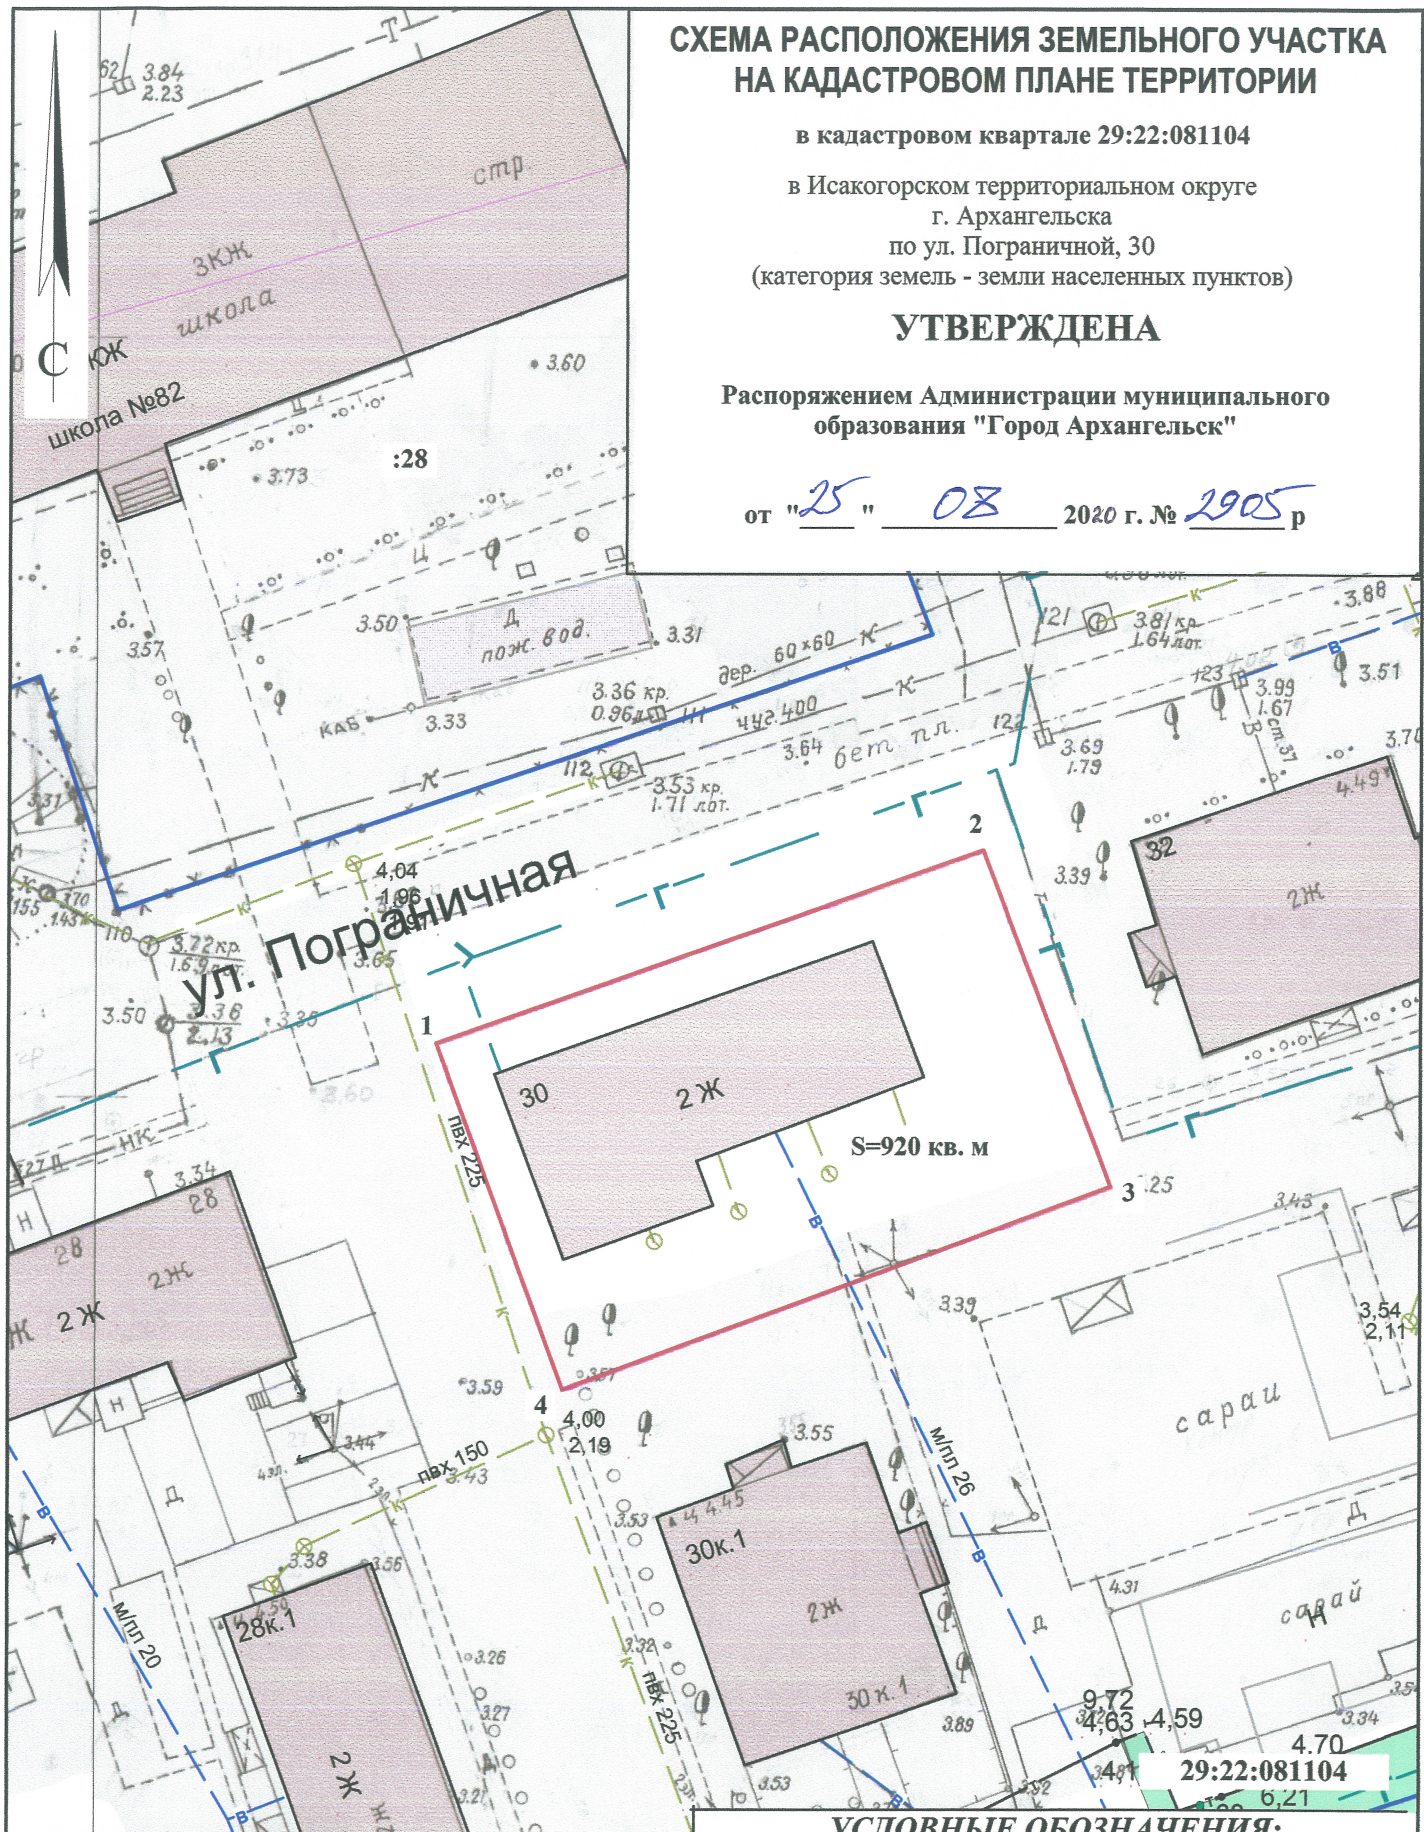

Система координат МСК-29

Условный номер земельного участка

Площадь земельного участка 920 кв. м

Обозначение характерных точек границы	координаты, м	
	X	Y
1	642236.33	2525182.19
2	642250.46	2525217.70
3	642228.62	2525226.94
4	642213.86	2525191.39

УСЛОВНЫЕ ОБОЗНАЧЕНИЯ:

- изображение границ образуемого земельного участка
- изображение границ учтенных земельных участков
- 29:22:081104 надпись кадастрового номера кадастрового квартала
- :28 надпись кадастрового номера земельного участка

Масштаб 1 : 500