

СХЕМА РАСПОЛОЖЕНИЯ ЗЕМЕЛЬНОГО УЧАСТКА НА КАДАСТРОВОМ ПЛАНЕ ТЕРРИТОРИИ

в кадастровом квартале 29:22:011309

в Маймаксанском территориальном округе

г. Архангельска


по ул. Победы, 122, корп. 2

(категория земель - земли населенных пунктов)

УТВЕРЖДЕНА

Распоряжением Администрации муниципального
образования "Город Архангельск"

от "01" 09 20 г. № 2984 р

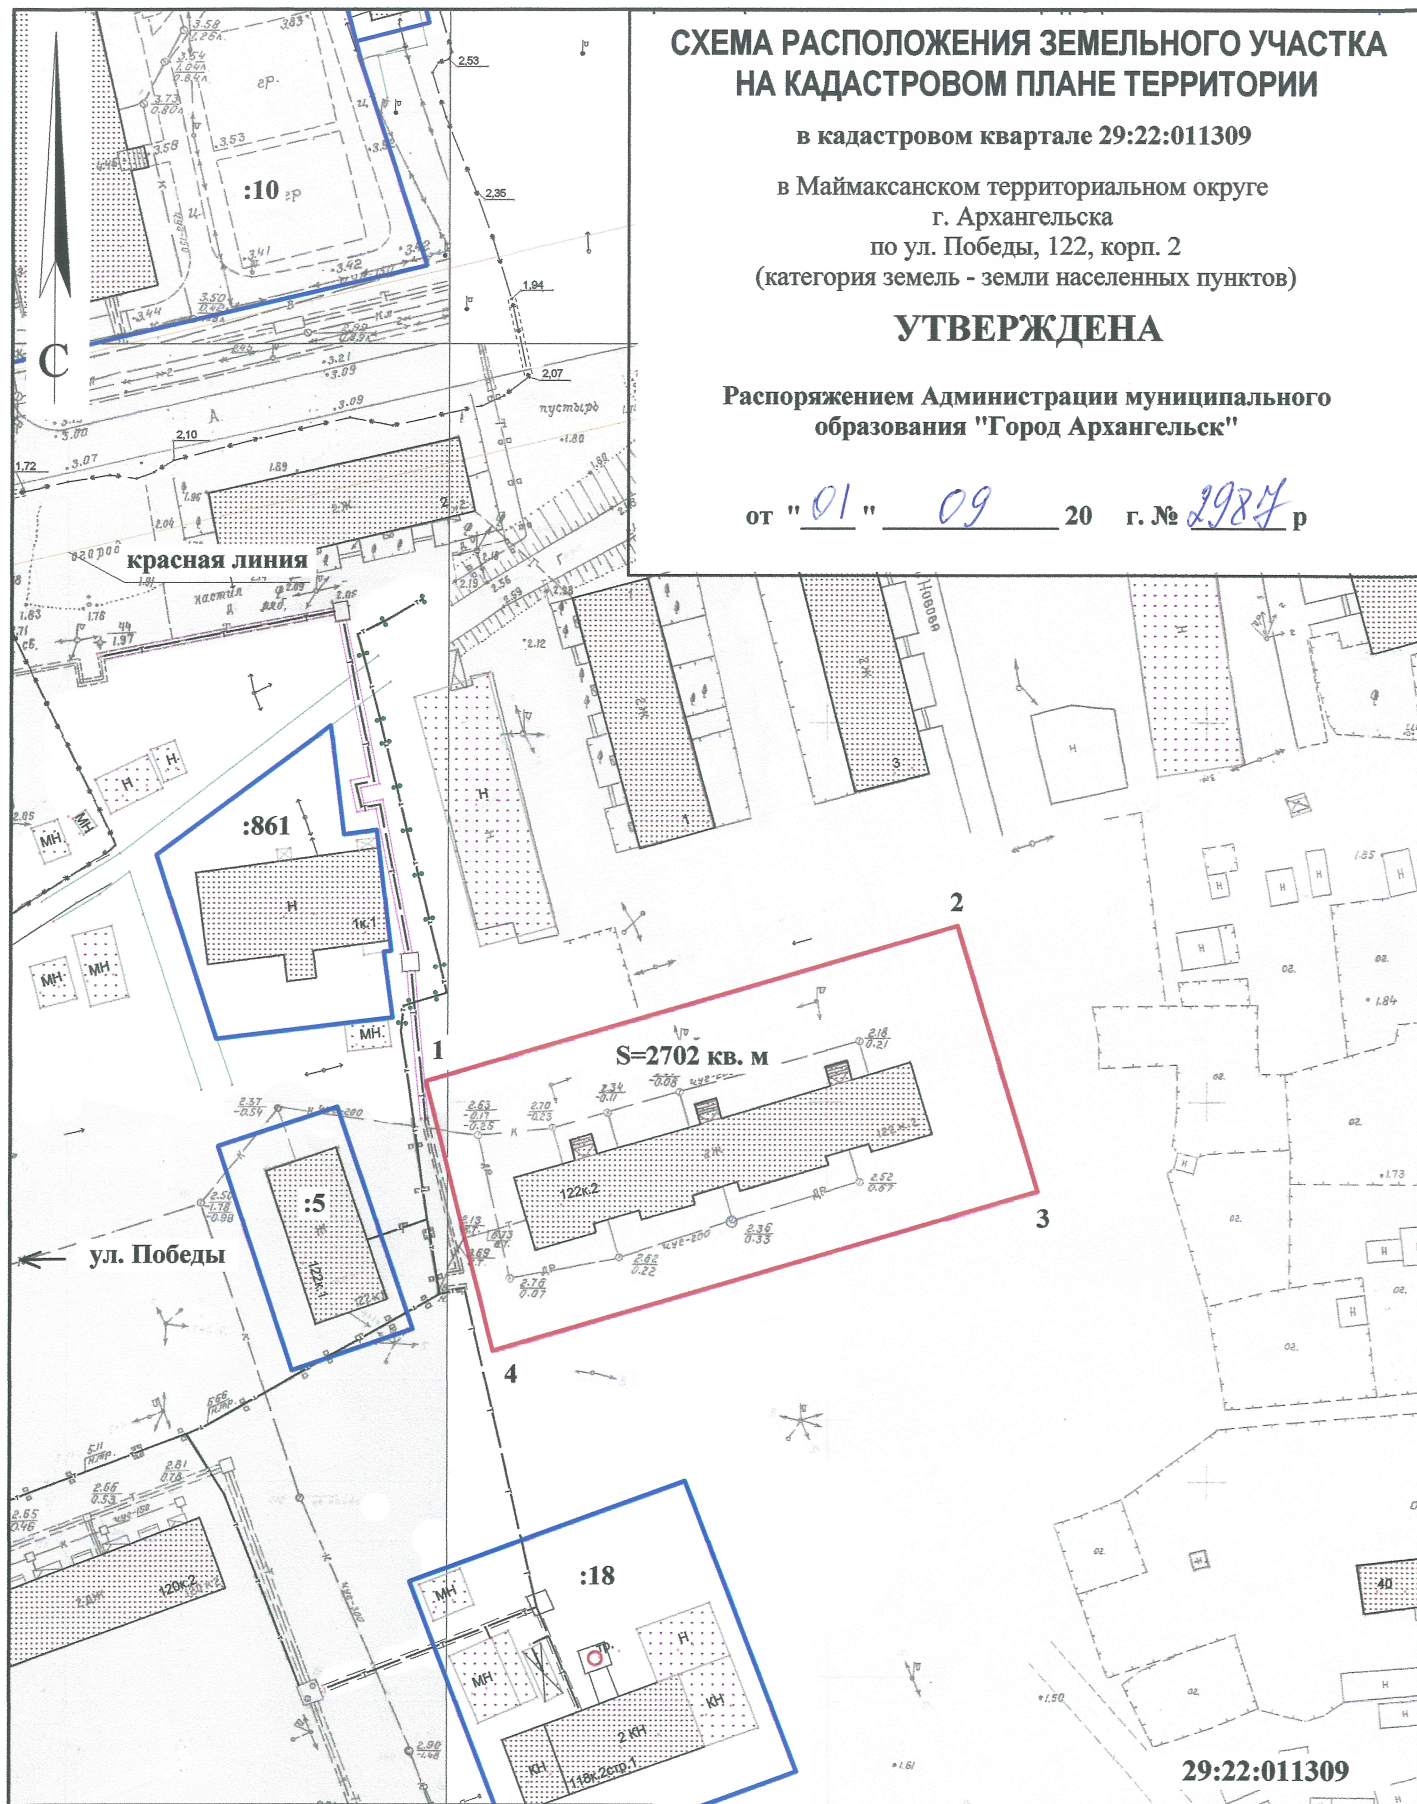

29:22:011309

Система координат МСК-29

Условный номер земельного участка

Площадь земельного участка 2702 кв. м

Обозначение характерных точек границ	координаты, м	
	X	Y
1	667041.56	2518202.82
2	667064.74	2518272.00
3	667030.16	2518283.87
4	667006.36	2518213.02

УСЛОВНЫЕ ОБОЗНАЧЕНИЯ:

- изображение границ образуемого земельного участка
- изображение границ учтенных земельных участков

29:22:011309 надпись кадастрового номера кадастрового квартала

:5 надпись кадастрового номера земельного участка

Масштаб 1 : 1000