


СХЕМА РАСПОЛОЖЕНИЯ ЗЕМЕЛЬНОГО УЧАСТКА НА КАДАСТРОВОМ ПЛАНЕ ТЕРРИТОРИИ

в кадастровом квартале 29:22:012003
в Маймаксанском территориальном округе
г.Архангельска
по ул. Победы, 50
(категория земель - земли населенных пунктов)

УТВЕРЖДЕНА
Распоряжением Главы
муниципального образования "Город Архангельск"

от "26" декабря 2020 г. № 940р

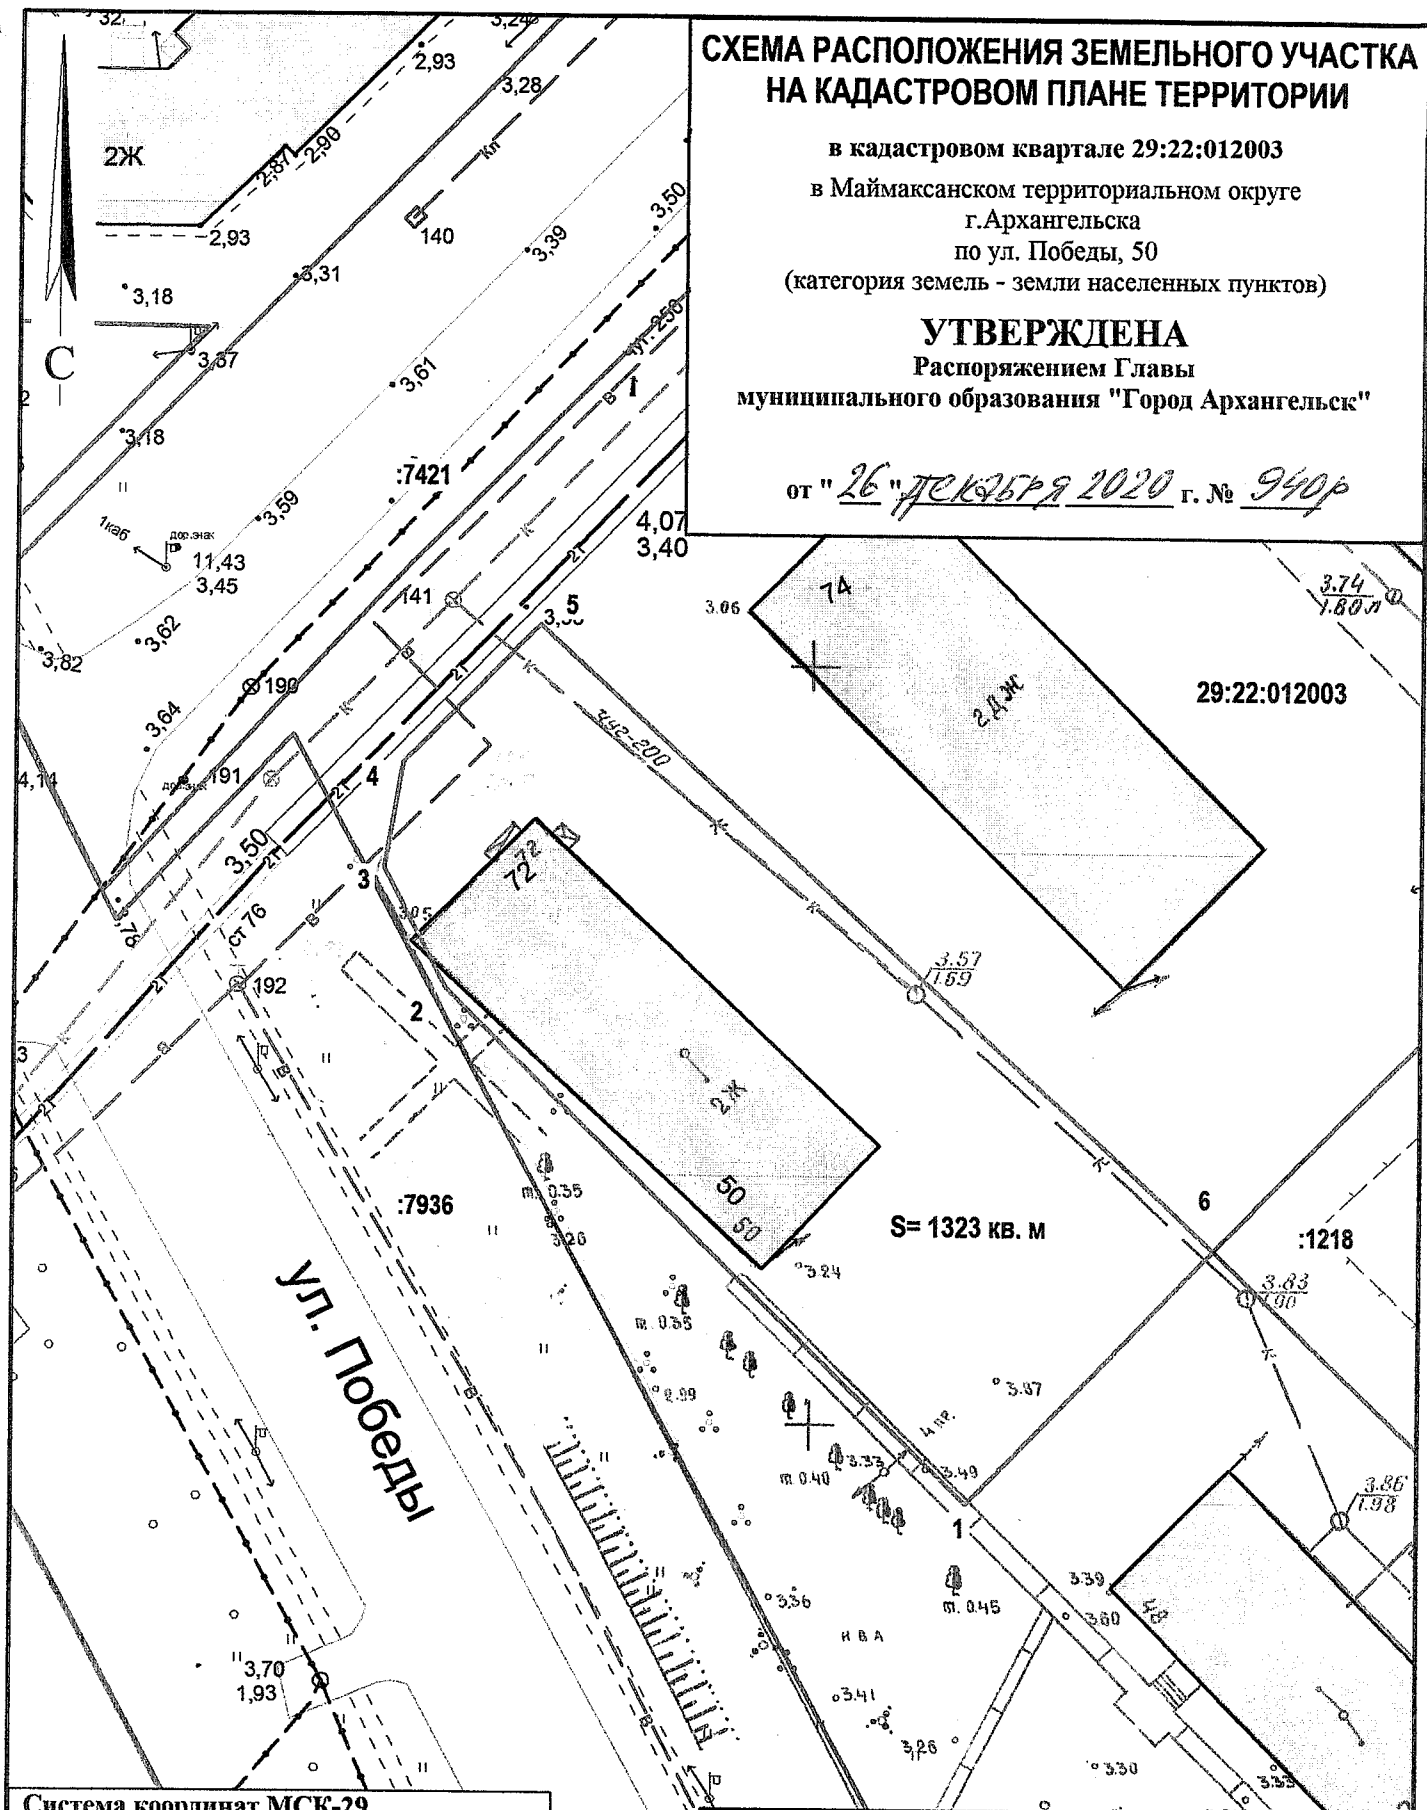

Система координат МСК-29

Условный номер земельного участка

Площадь земельного участка 1323 кв. м

Обозначение характерных точек границ	координаты, м	
	X	Y
1	664740.84	2519755.23
2	664773.27	2519719.66
3	664781.07	2519715.25
4	664788.04	2519716.15
5	664797.55	2519724.76
6	664758.38	2519770.83

УСЛОВНЫЕ ОБОЗНАЧЕНИЯ:

- изображение границ образуемого земельного участка
- изображение границ учтенных земельных участков
- 29:22:012003 надпись кадастрового номера кадастрового квартала
- :1218 надпись кадастрового номера земельного участка

Масштаб 1 : 500