


СХЕМА РАСПОЛОЖЕНИЯ ЗЕМЕЛЬНОГО УЧАСТКА НА КАДАСТРОВОМ ПЛАНЕ ТЕРРИТОРИИ

в кадастровом квартале 29:22:012004
в Маймаксанском территориальном округе
г. Архангельска
по ул. Театральной, 55
(категория земель - земли населенных пунктов)

УТВЕРЖДЕНА

Распоряжением Главы муниципального
образования "Город Архангельск"

от " 9 " Дек 2020 г. № 571р

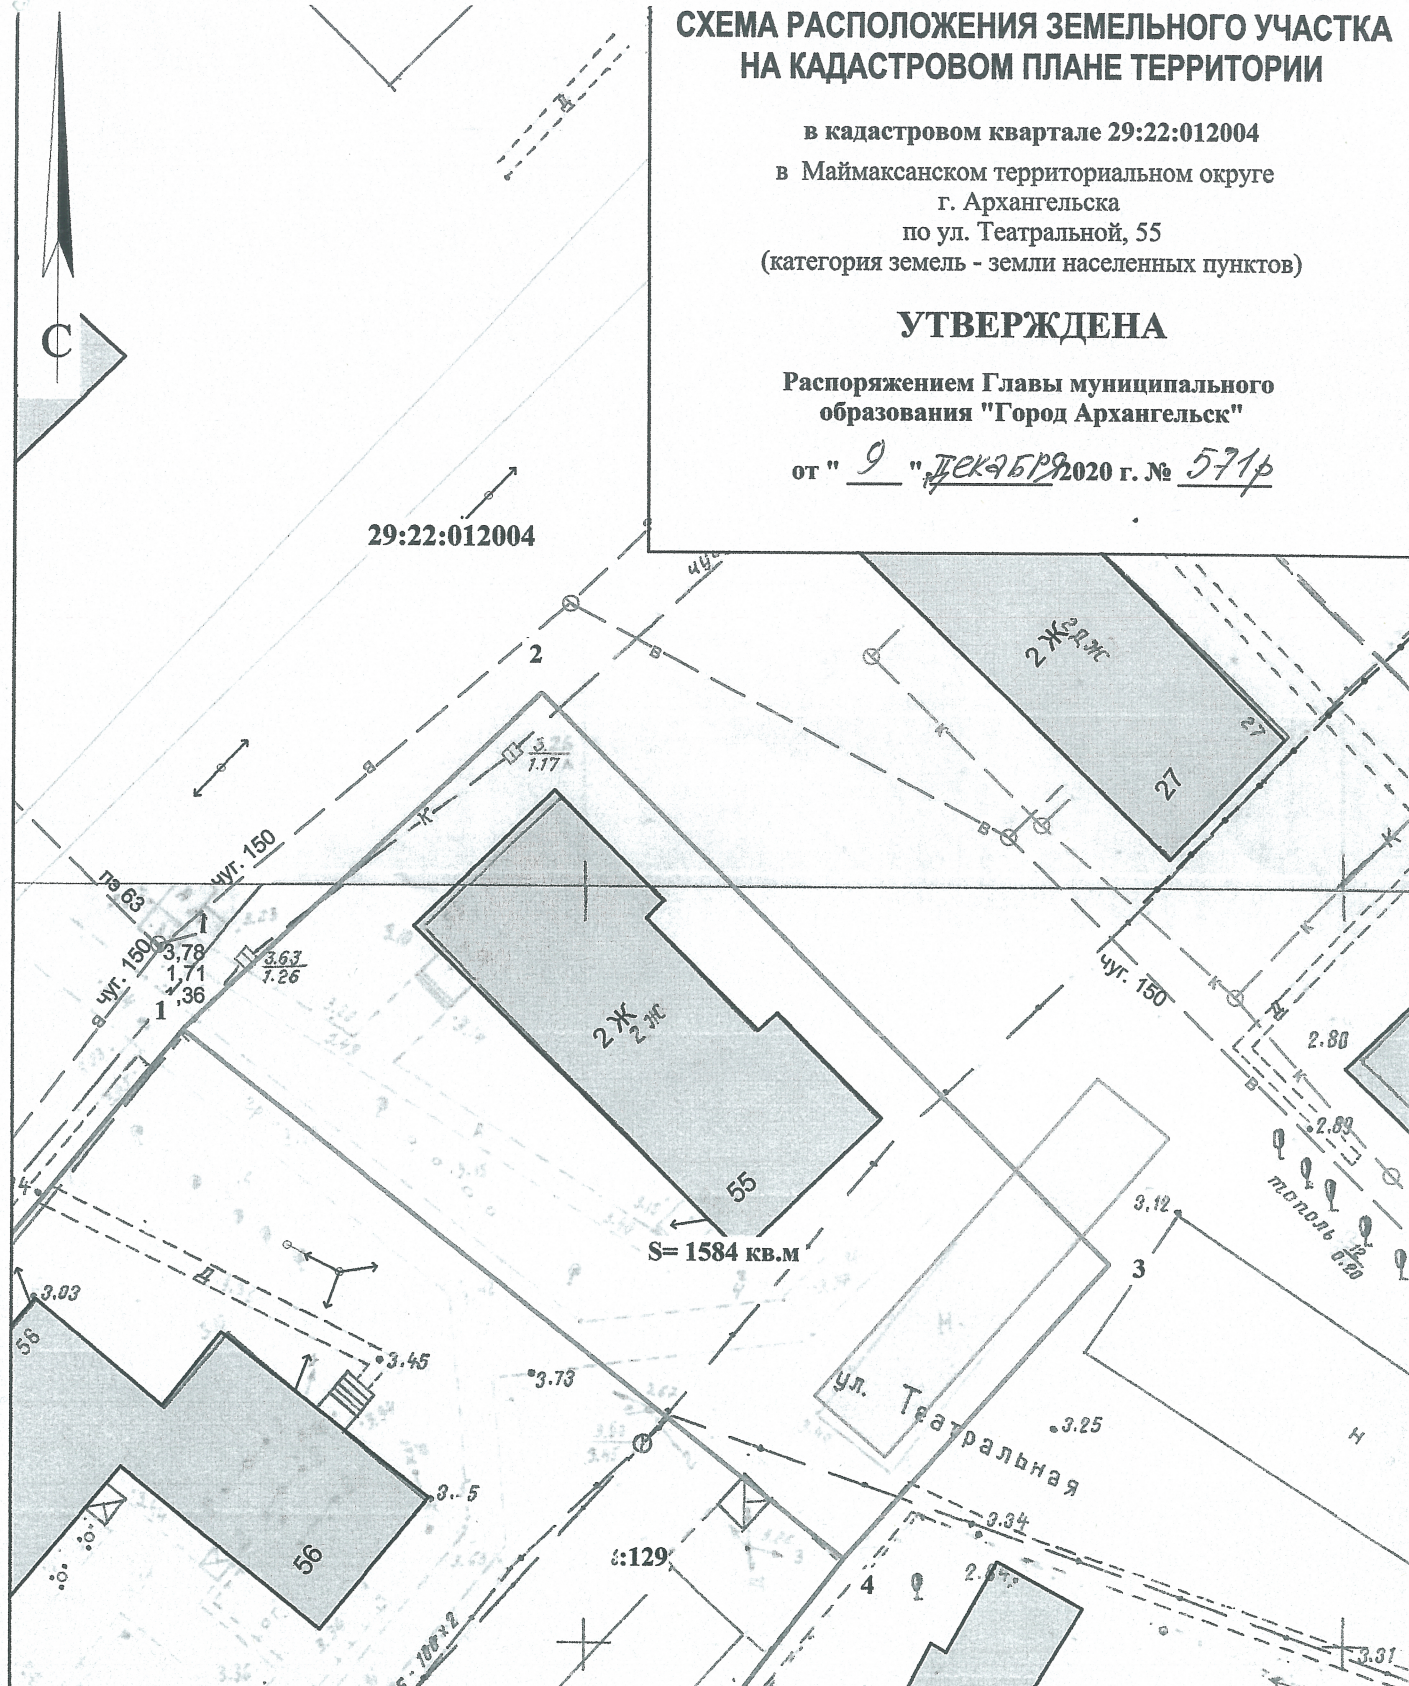

Система координат МСК-29

Условный номер земельного участка

Площадь земельного участка 1584 кв.м.

Обозначение характерных точек границ	координаты, м	
	X	Y
1	664681.20	2519620.76
2	664704.45	2519643.36
3	664668.35	2519682.14
4	664648.18	2519665.55

УСЛОВНЫЕ ОБОЗНАЧЕНИЯ:

- граница образуемого земельного участка
- граница учтенных земельных участков
- 29:22:012004** номер кадастрового квартала
- :129** кадастровый номер земельного участка

Масштаб 1 : 500