

СХЕМА РАСПОЛОЖЕНИЯ ЗЕМЕЛЬНОГО УЧАСТКА НА КАДАСТРОВОМ ПЛАНЕ ТЕРРИТОРИИ

в кадастровом квартале 29:22:023003

в Соломбальском территориальном округе

г. Архангельска


по ул. Сибирякова

(категория земель - земли населенных пунктов)

УТВЕРЖДЕНА

Распоряжением Главы муниципального
образования "Город Архангельск"

от "4" июня 2020 г. № 1836 р

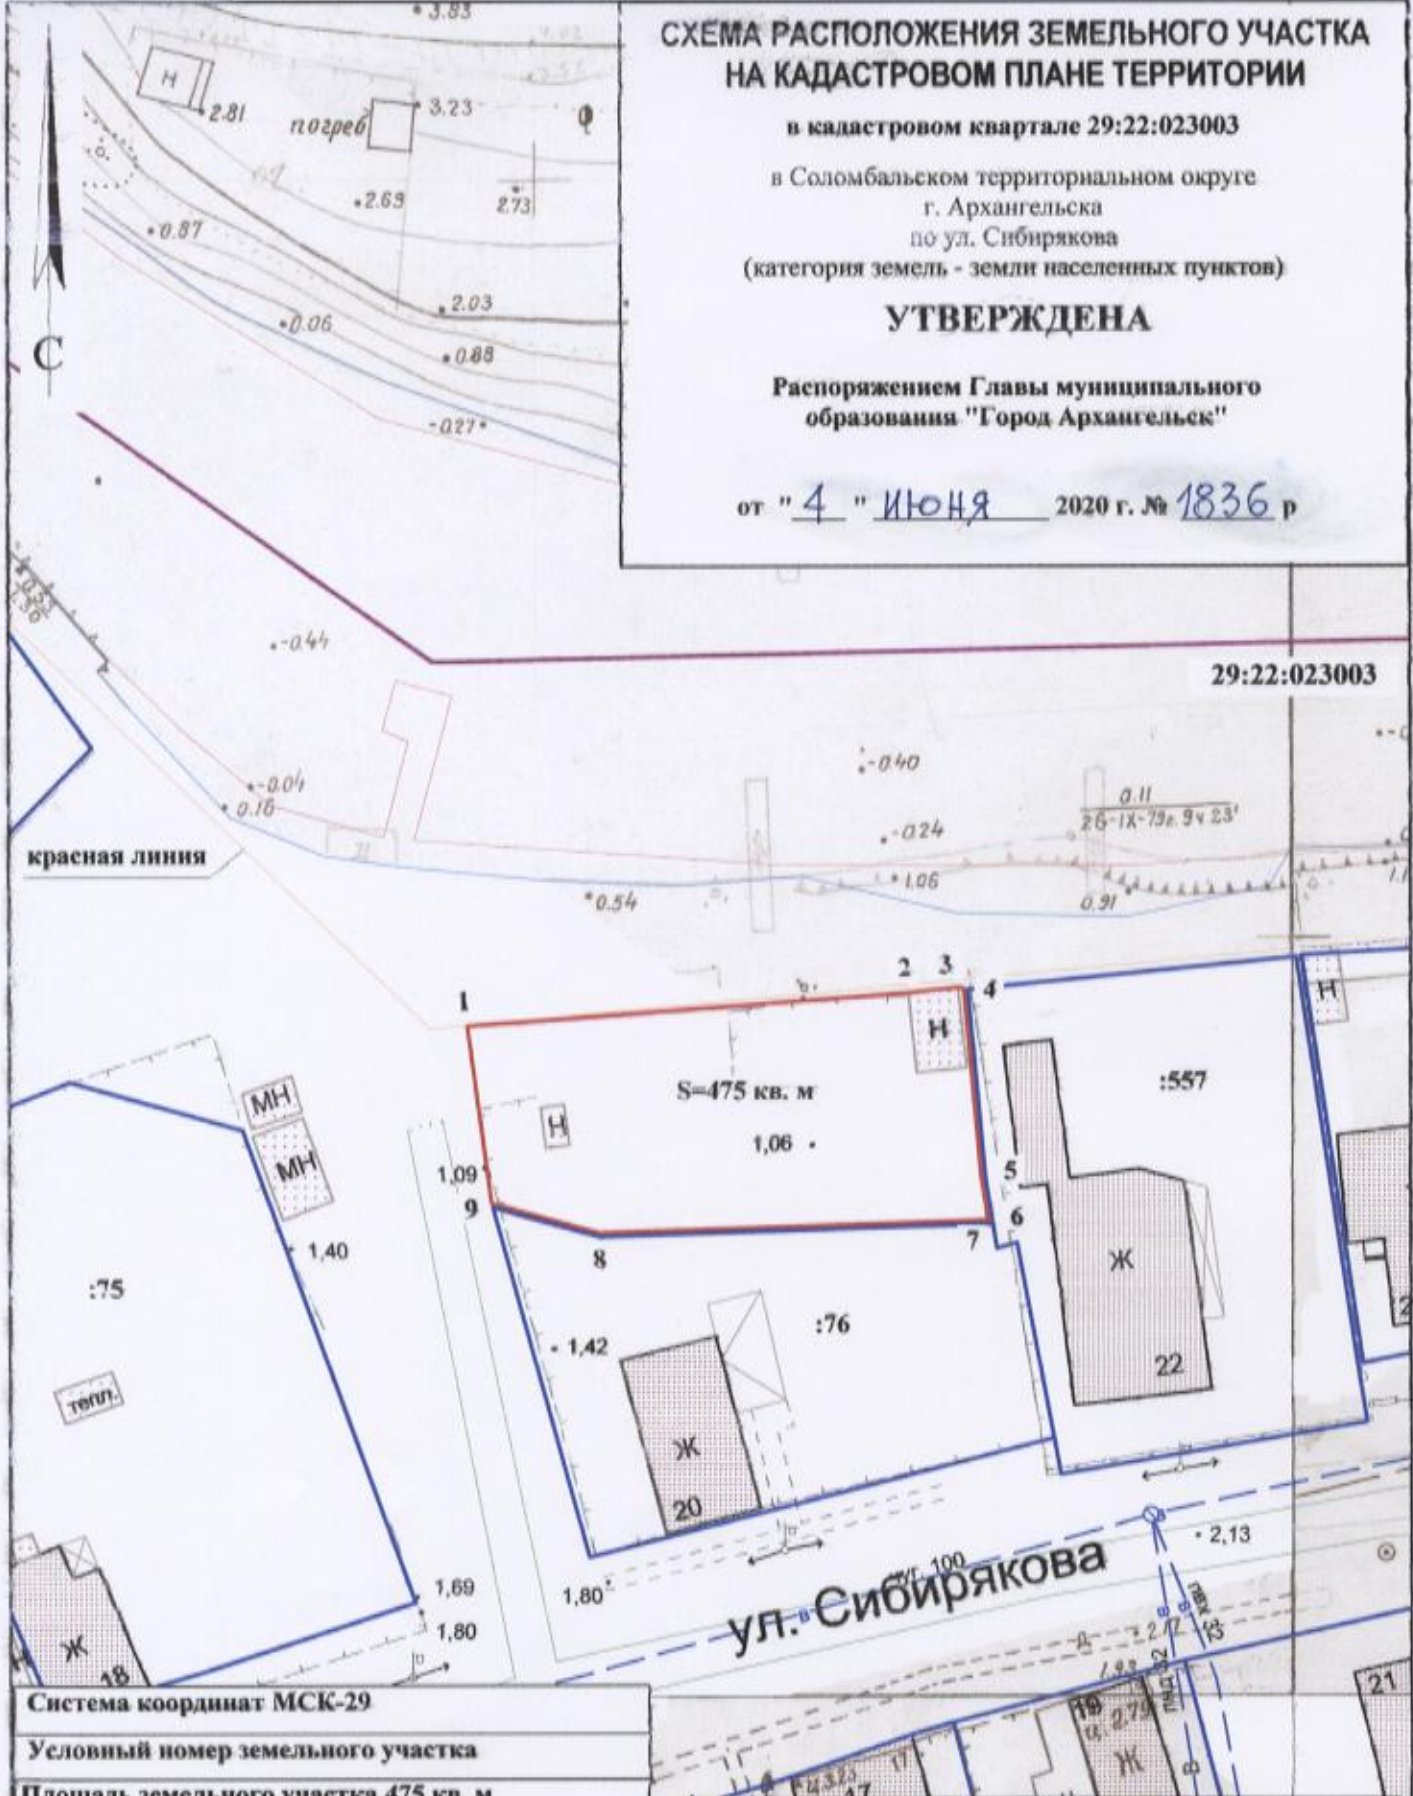

29:22:023003

красная линия

S=475 кв. м

1,06

:557

:75

тепл.

1,40

1,09

8

:76

1,42

Ж

1,80

ул. Сибирякова

:2,13

Система координат МСК-29

Условный номер земельного участка

Площадь земельного участка 475 кв. м

Обозначение
характерных
точек границ

координаты, м

	X	Y
1	655225.85	2519604.00
2	655229.10	2519633.09
3	655229.59	2519636.36
4	655229.49	2519637.03
5	655217.09	2519638.63
6	655214.35	2519639.18
7	655214.35	2519639.17
8	655212.53	2519613.25
9	655214.24	2519606.03

УСЛОВНЫЕ ОБОЗНАЧЕНИЯ:

- изображение границ образуемого земельного участка
- изображение границ учтенных земельных участков
- 29:22:023003 надпись кадастрового номера кадастрового квартала
- :76 надпись кадастрового номера земельного участка

Масштаб 1 : 500