


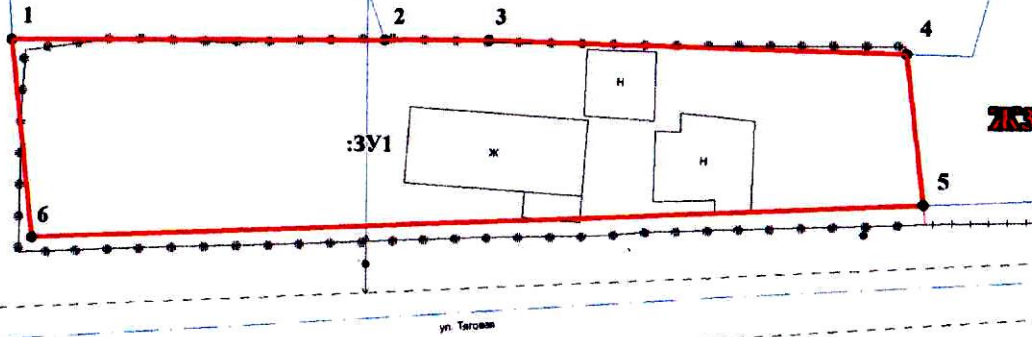

КК № 29:22:081502

:2

:1



:8506

:29



Схема расположения земельного участка или земельных участков на кадастровом плане территории в кадастровом квартале 29:22:081502

Местоположение: Архангельская область, г. Архангельск, Исакогорский территориальный округ, ул. Тяговая, 68

УТВЕРЖДЕНА

распоряжением Главы
городского округа "Город Архангельск"
№ 249р "23" с/в 2025 г.

система координат МСК 29

Площадь земельного участка :3Y1 - 747 кв.м.

Обозначение характерных точек границ	координаты, м		расстояние, м
	X	Y	
1	640787,18	2524336,30	25,61
2	640787,34	2524361,91	7,24
3	640787,38	2524369,15	28,44
4	640786,57	2524397,58	10,40
5	640776,24	2524398,76	60,99
6	640773,65	2524337,83	13,62
1	640787,18	2524336,30	

УСЛОВНЫЕ ОБОЗНАЧЕНИЯ:

- - граница образуемого земельного участка
- - граница земельного участка, включенная в ЕГРН
- КК №29:22:081502 - надпись кадастрового квартала
- :45 - надпись кадастрового номера земельного участка

Выполнил кадастровый инженер ООО "АрхЗемПроект" *Филимонова В.А.* Филимонова В.А.

Масштаб 1:500