


СХЕМА РАСПОЛОЖЕНИЯ ЗЕМЕЛЬНОГО УЧАСТКА НА КАДАСТРОВОМ ПЛАНЕ ТЕРРИТОРИИ

в кадастровом квартале 29:22:060412
в территориальном округе Майская горка
г. Архангельска
по ул. Первомайской
(категория земель - земли населенных пунктов)

УТВЕРЖДЕНА

Распоряжением Администрации
муниципального образования "Город Архангельск"

от "29" июля 2019 г. № 254пр

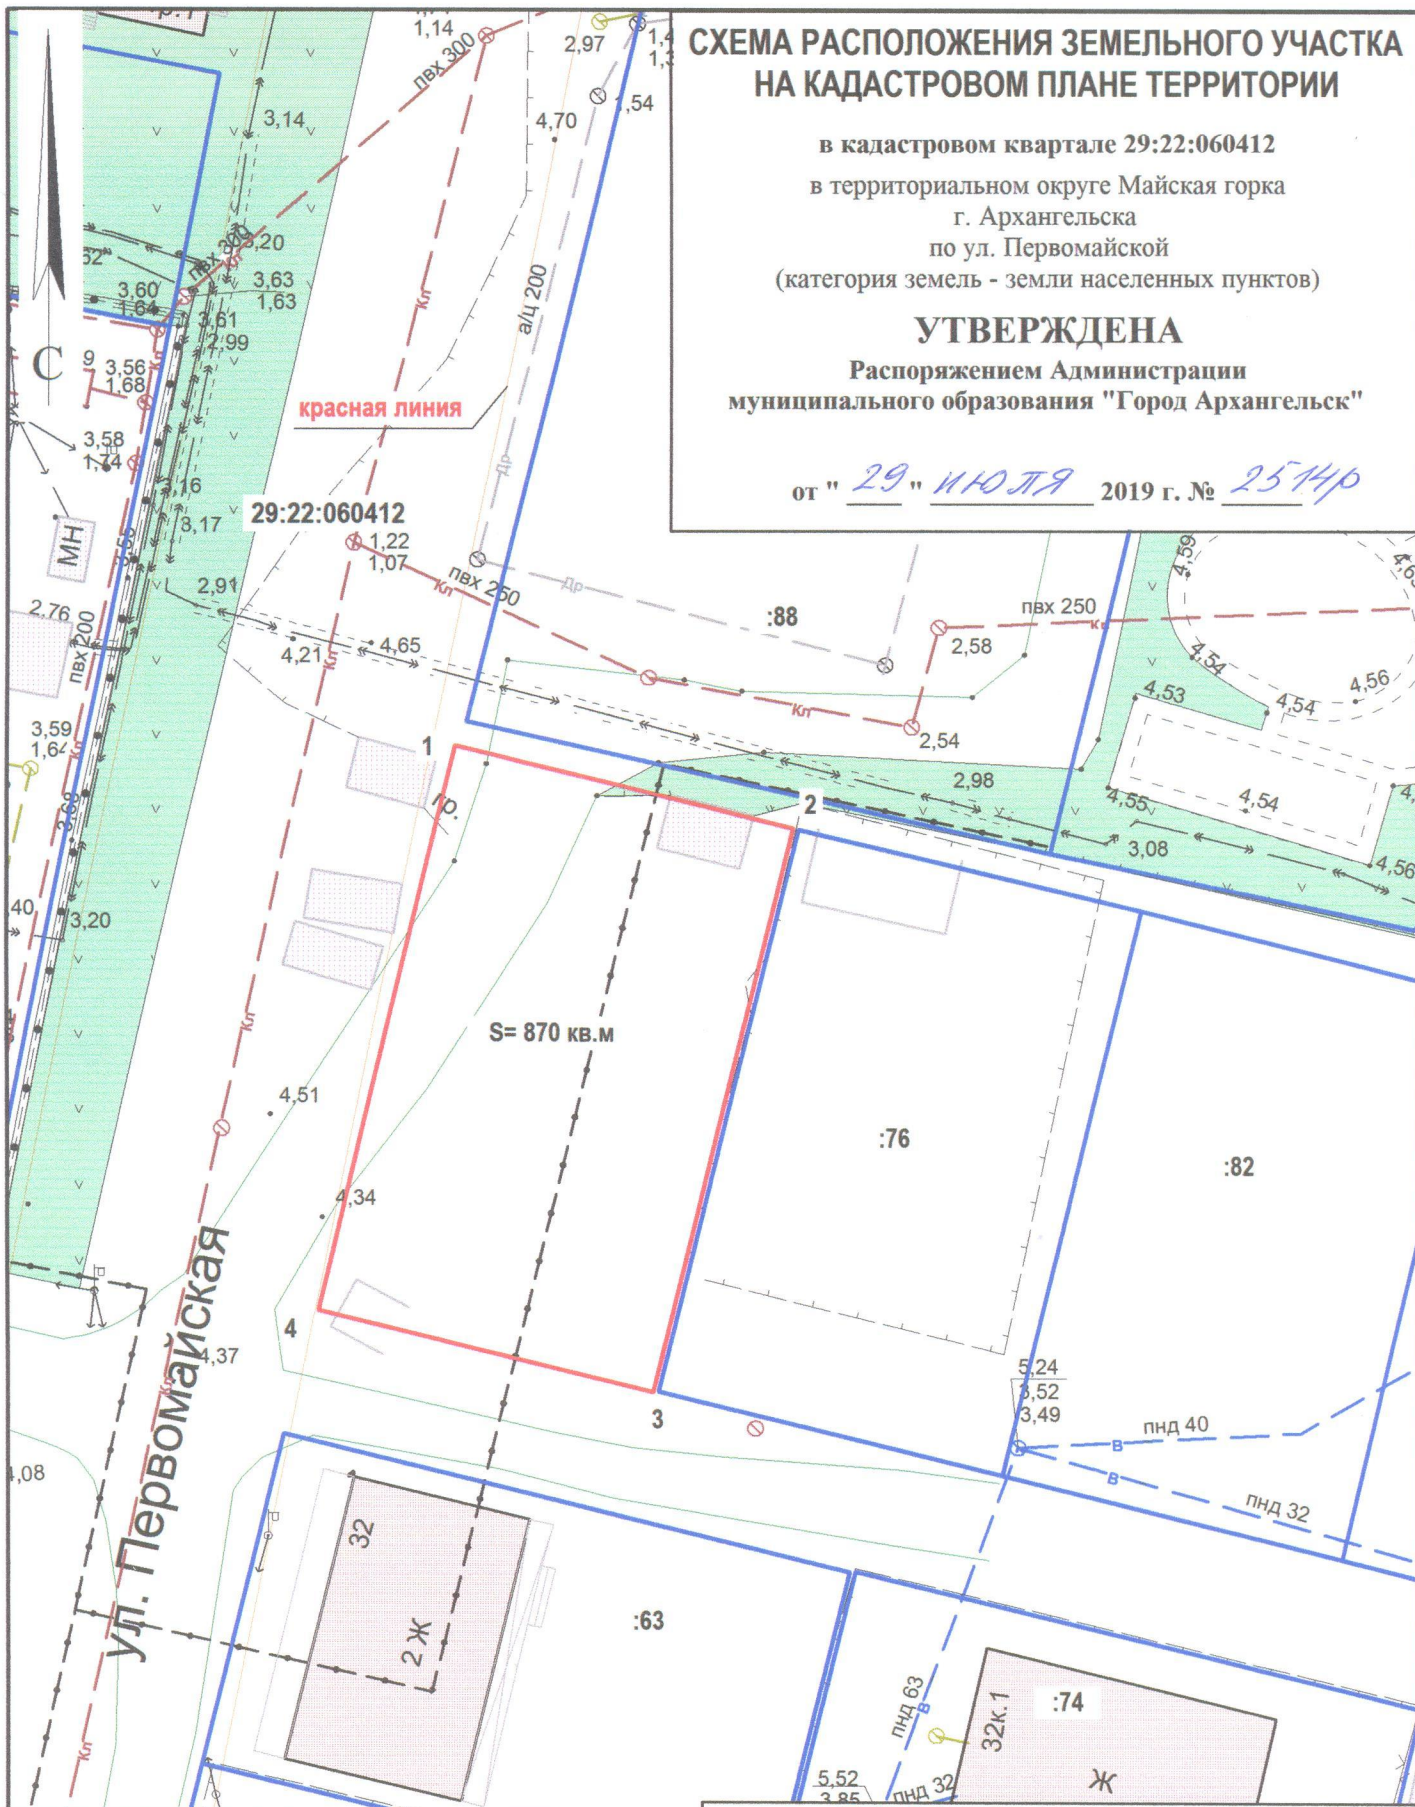

Система координат МСК-29

Условный номер земельного участка

Площадь земельного участка 870 кв.м

Обозначение характерных точек границ	координаты, м	
	X	Y
1	650585.30	2523421.24
2	650580.62	2523443.51
3	650542.89	2523435.81
4	650547.51	2523413.84

УСЛОВНЫЕ ОБОЗНАЧЕНИЯ:

- изображение границ образуемого земельного участка
- изображение границ учтенных земельных участков
- 29:22:060412 надпись кадастрового номера кадастрового квартала
- :76 надпись кадастрового номера земельного участка

Масштаб 1 : 500