


# СХЕМА РАСПОЛОЖЕНИЯ ЗЕМЕЛЬНОГО УЧАСТКА НА КАДАСТРОВОМ ПЛАНЕ ТЕРРИТОРИИ

в кадастровом квартале 29:22:081603  
в Исакогорском территориальном округе  
г.Архангельска  
по ул. Привокзальной, 12, строение 2  
(категория земель - земли населенных пунктов)

## УТВЕРЖДЕНА

Распоряжением Администрации  
муниципального образования "Город Архангельск"

от "29" июля 2019 г. № 2513ф

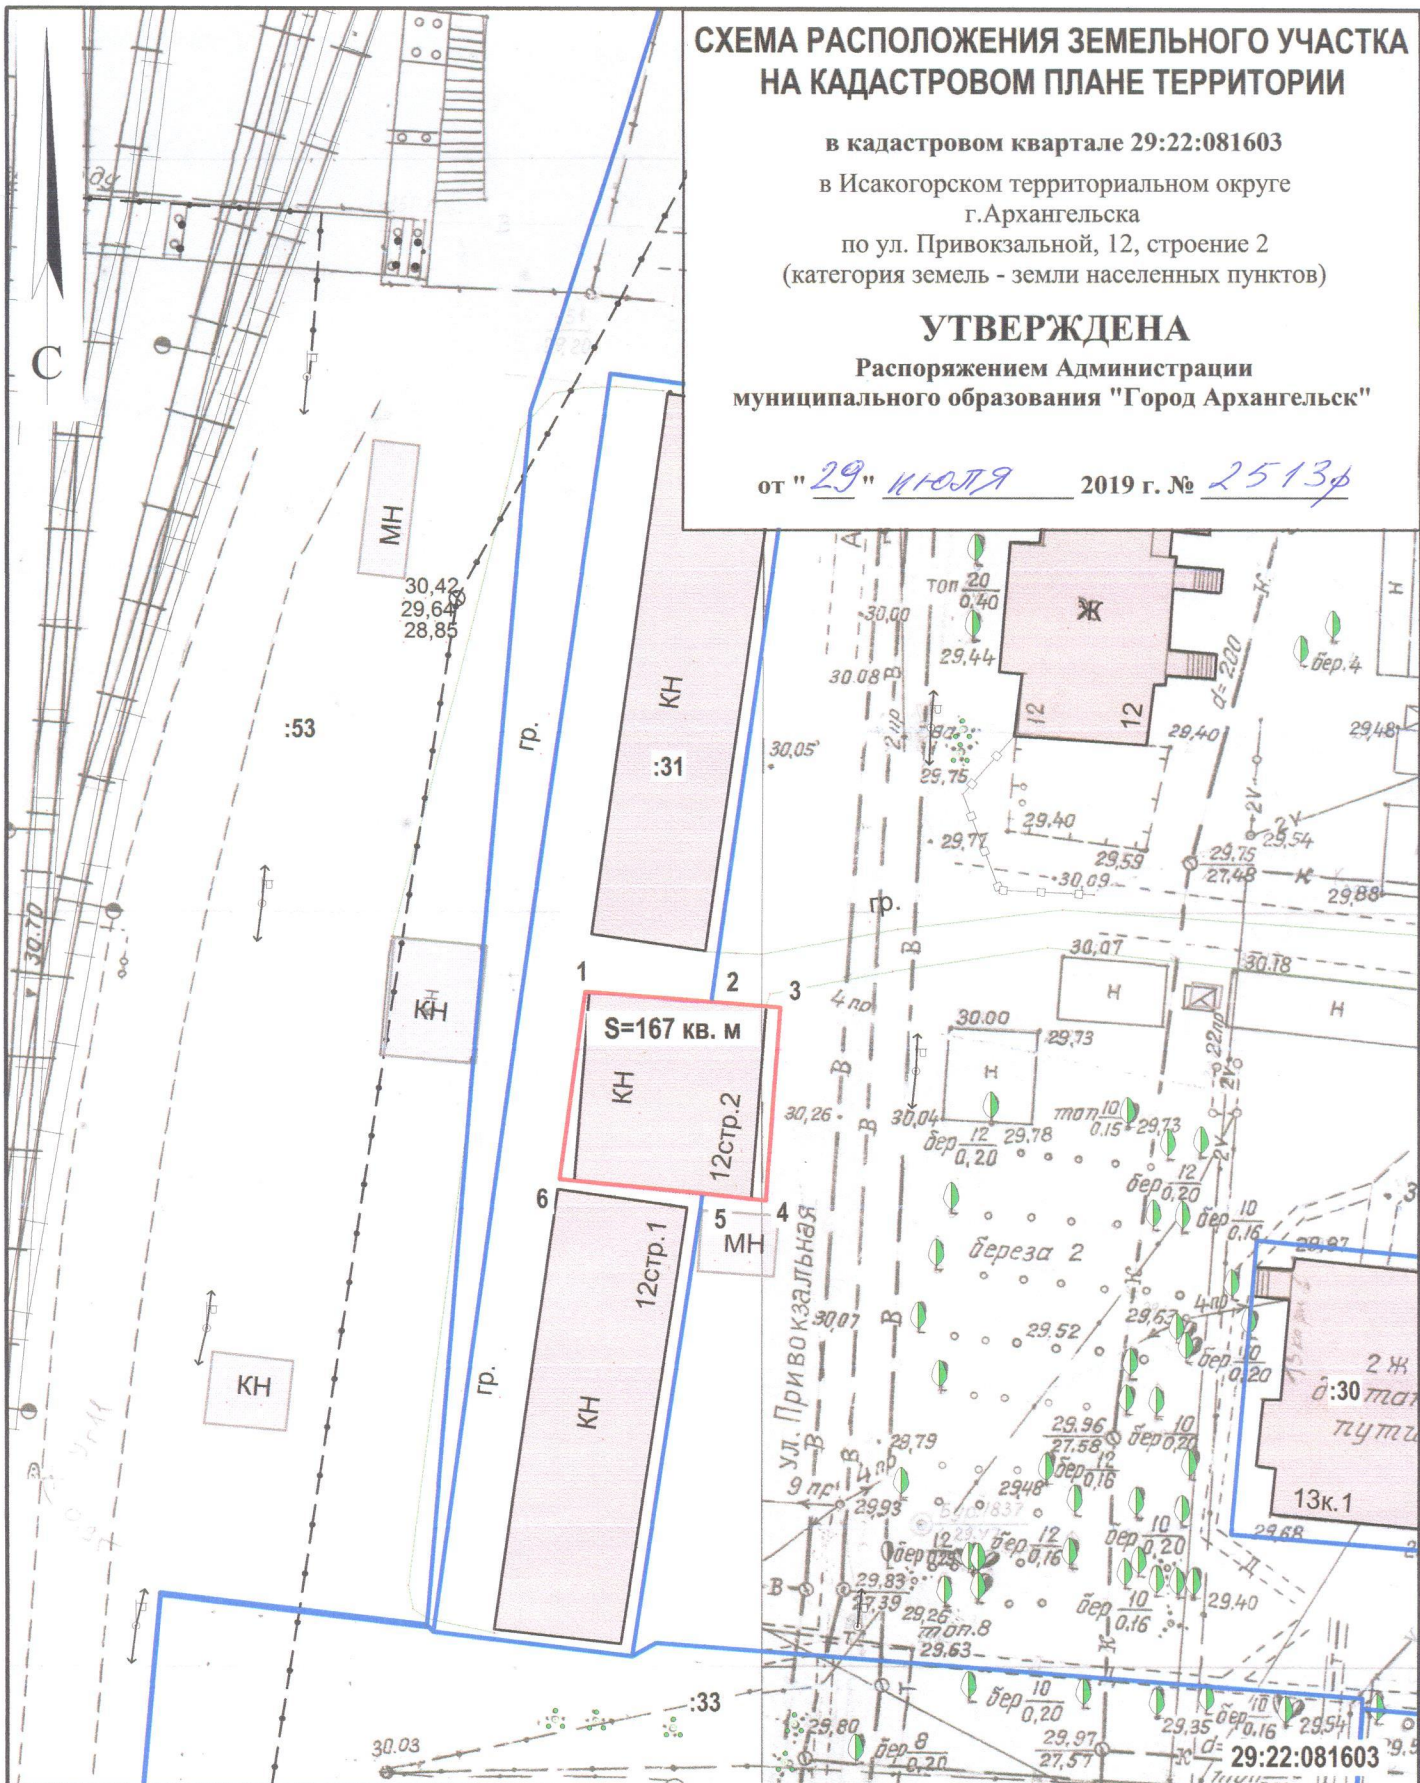

Система координат МСК-29

Условный номер земельного участка

Площадь земельного участка 167 кв. м

Обозначение характерных точек границ	координаты, м	
	X	Y
1	639739.38	2524242.76
2	639739.03	2524250.97
3	639738.82	2524255.51
4	639725.95	2524255.05
5	639726.24	2524250.89
6	639726.80	2524241.58

### УСЛОВНЫЕ ОБОЗНАЧЕНИЯ:

- изображение границ образуемого земельного участка
- изображение границ учтенных земельных участков
- 29:22:081603 надпись кадастрового номера кадастрового квартала
- :33 надпись кадастрового номера земельного участка

Масштаб 1 : 500