



Утверждена
подписанными Главой
городского округа "Город Архангельск"
органов государственной власти или органов местного


самоуправления, принявших решение об утверждении схемы

или подписавших соглашение о перераспределении земельных участков)
от 17 мая 2022 № 3065Р

Схема расположения земельного участка или земельных участков на кадастровом плане территории

Условный номер земельного участка -
Площадь земельного участка 916 кв.м.
Система координат: МСК-29

Обозначение характерных точек границ	Координаты, м	
	X	Y
1	2	3
1	2518309.81	667315.82
2	2518322.00	667305.88
3	2518328.10	667300.44
4	2518302.41	667271.43
5	2518284.81	667287.47
6	2518305.29	667310.72
7	2518309.32	667315.32

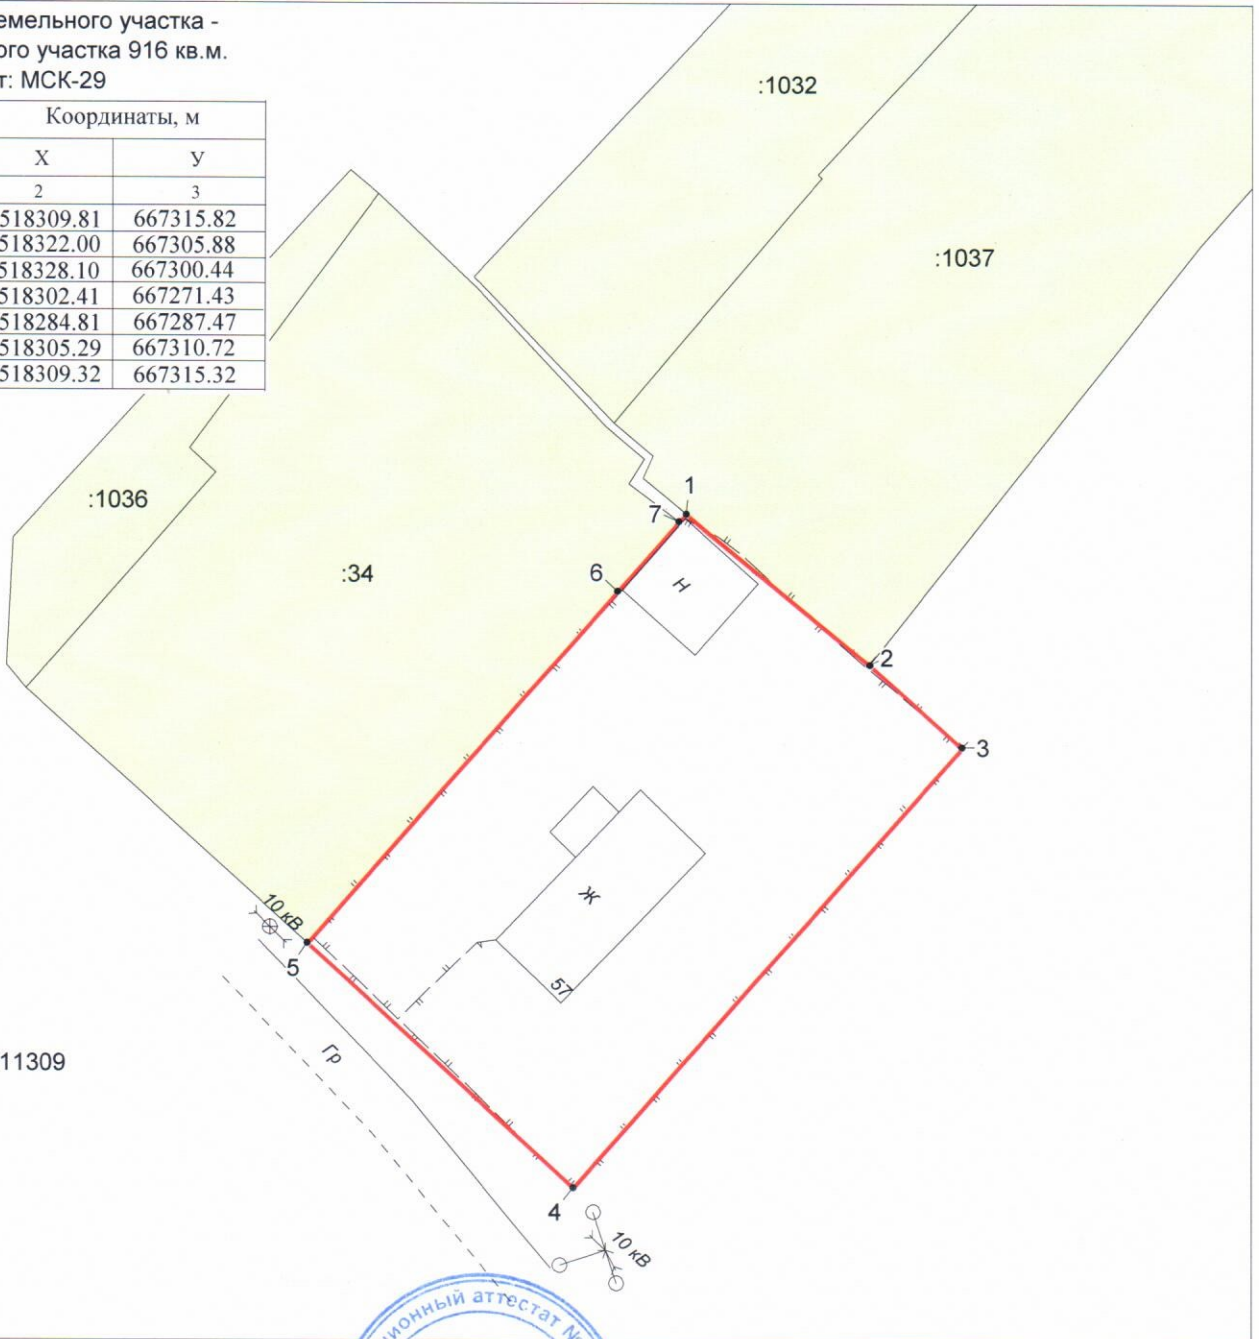

Условные обозначения:

- граница образуемого земельного участка;

- границы земельных участков,
установленные в соответствии с
требованиями земельного
законодательства;

- ограждения;

• 1...7 - обозначение характерной точки границы
образуемого земельного участка



Акционерное общество
"Российский государственный центр инвентаризации и учета объектов недвижимости-
Федеральное бюро технической инвентаризации"
Северный филиал ОА "Ростехинвентаризация-Федеральное БТИ"

Кадастровый инженер:	Ушакова Е.В.	Лист № 1
Выполнил:		Кол-во листов: 1
		Масштаб 1:500
		Дата: 02.04.2021 г.