


# СХЕМА РАСПОЛОЖЕНИЯ ЗЕМЕЛЬНОГО УЧАСТКА НА КАДАСТРОВОМ ПЛАНЕ ТЕРРИТОРИИ

в кадастровом квартале 29:22:022807  
в Соломбальском территориальном округе  
г. Архангельска  
по переулку Красному  
(категория земель - земли населенных пунктов)

**УТВЕРЖДЕНА**  
Распоряжением Главы  
муниципального образования "Город Архангельск"

от "10" сентября 2020 г. № 3107р

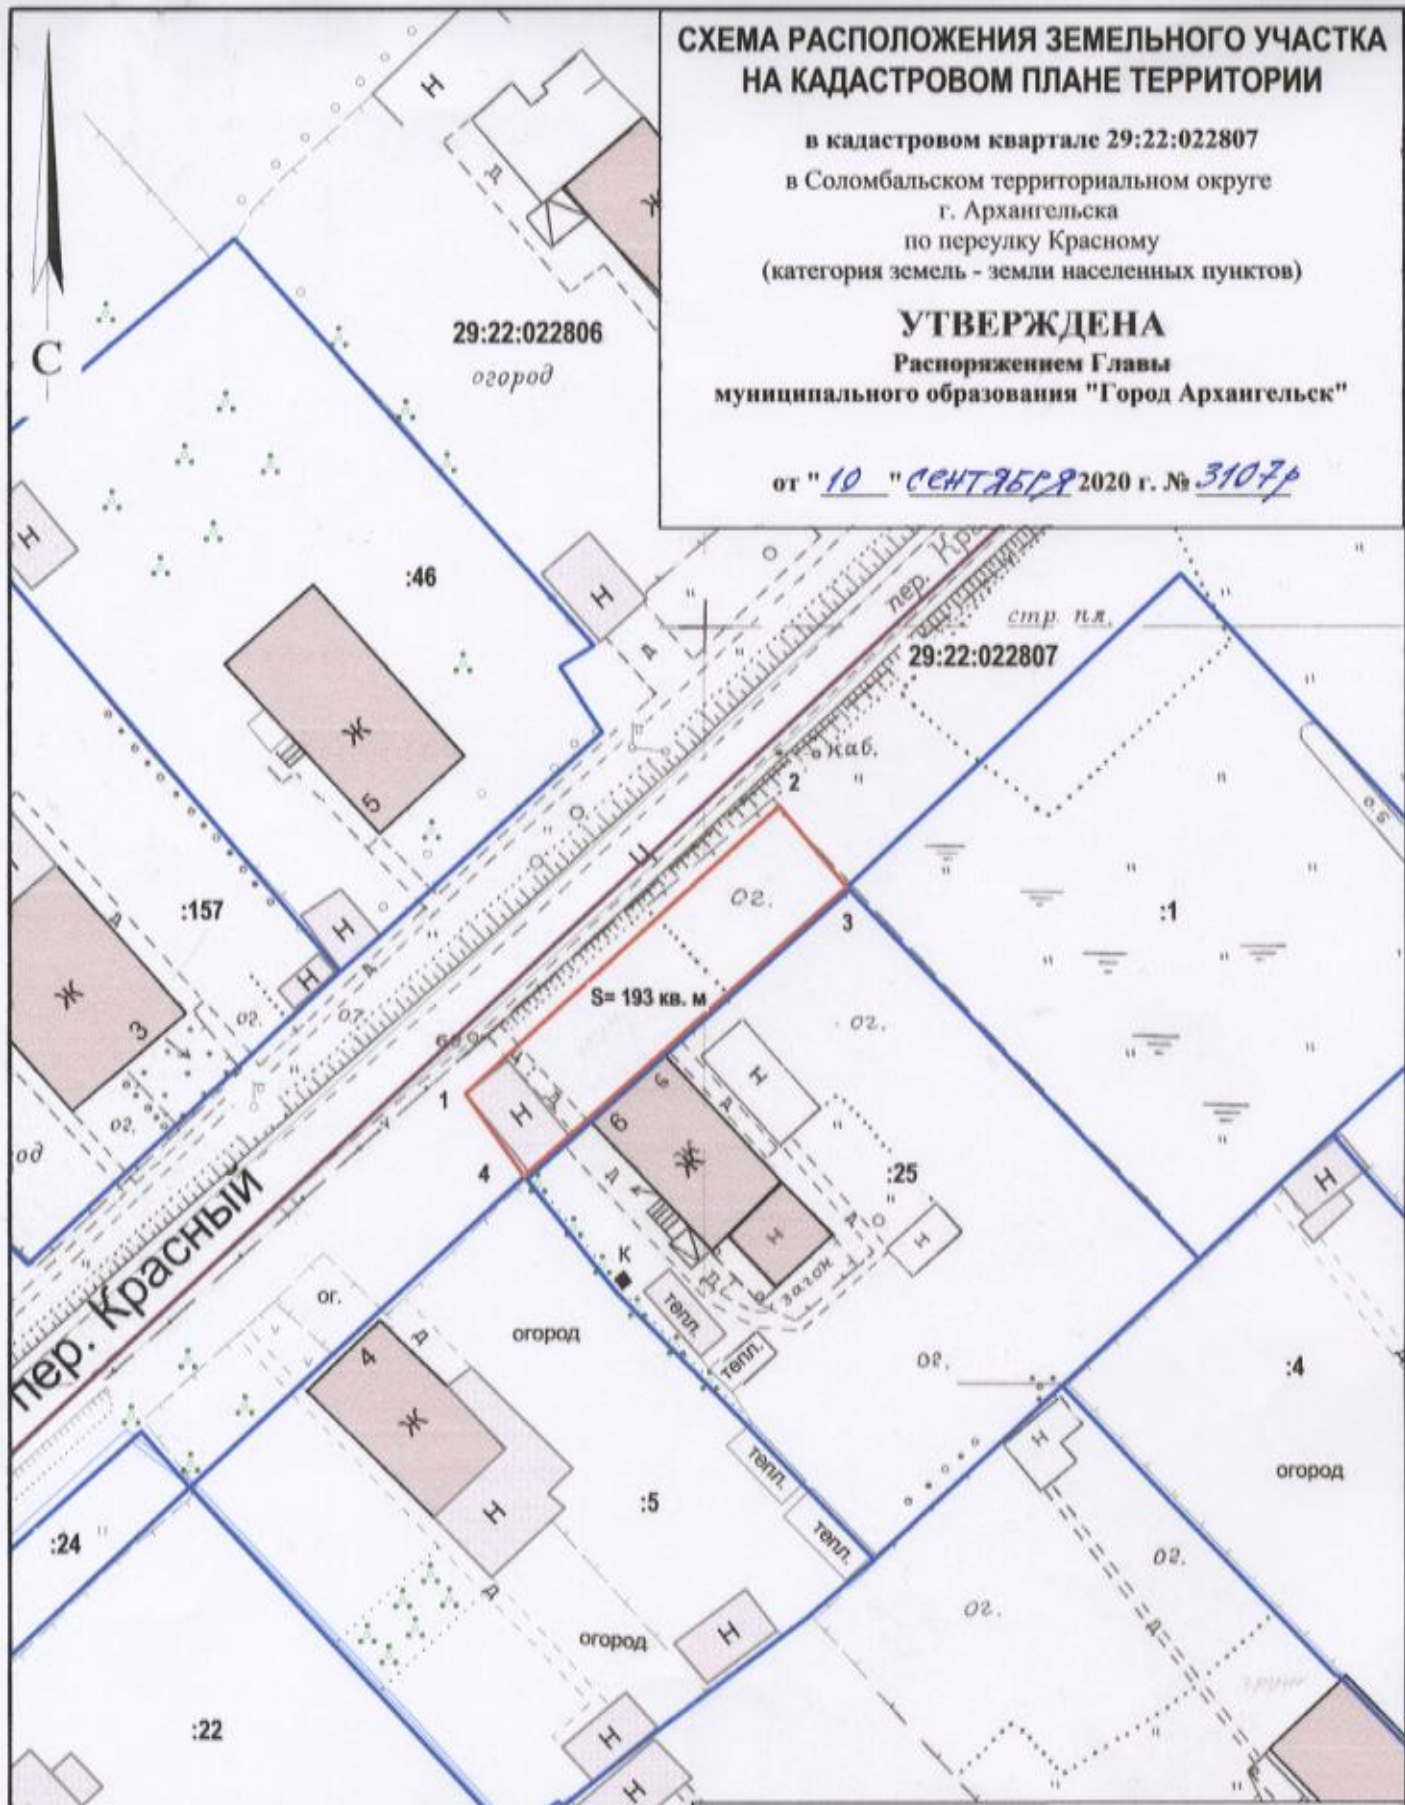

Система координат МСК-29		
Условный номер земельного участка		
Площадь земельного участка 193 кв.м		
Обозначение характерных точек границ	координаты, м	
	X	Y
1	656026.70	2520262.72
2	656046.48	2520282.75
3	656041.33	2520287.44
4	656021.42	2520266.82

<b>УСЛОВНЫЕ ОБОЗНАЧЕНИЯ:</b>	
	граница образуемого земельного участка
	граница учтенного земельного участка
29:22:022807	номер кадастрового квартала
:25	кадастровый номер земельного участка

Масштаб 1 : 500