


СХЕМА РАСПОЛОЖЕНИЯ ЗЕМЕЛЬНОГО УЧАСТКА НА КАДАСТРОВОМ ПЛАНЕ ТЕРРИТОРИИ

в кадастровом квартале 29:22:012011
в Маймаксанском территориальном округе
г. Архангельска
по ул. Гидролизной, 8
(категория земель - земли населенных пунктов)

УТВЕРЖДЕНА

Распоряжением Главы городского
округа "Город Архангельск"

от "15" Июня 2023 г. № 3463р

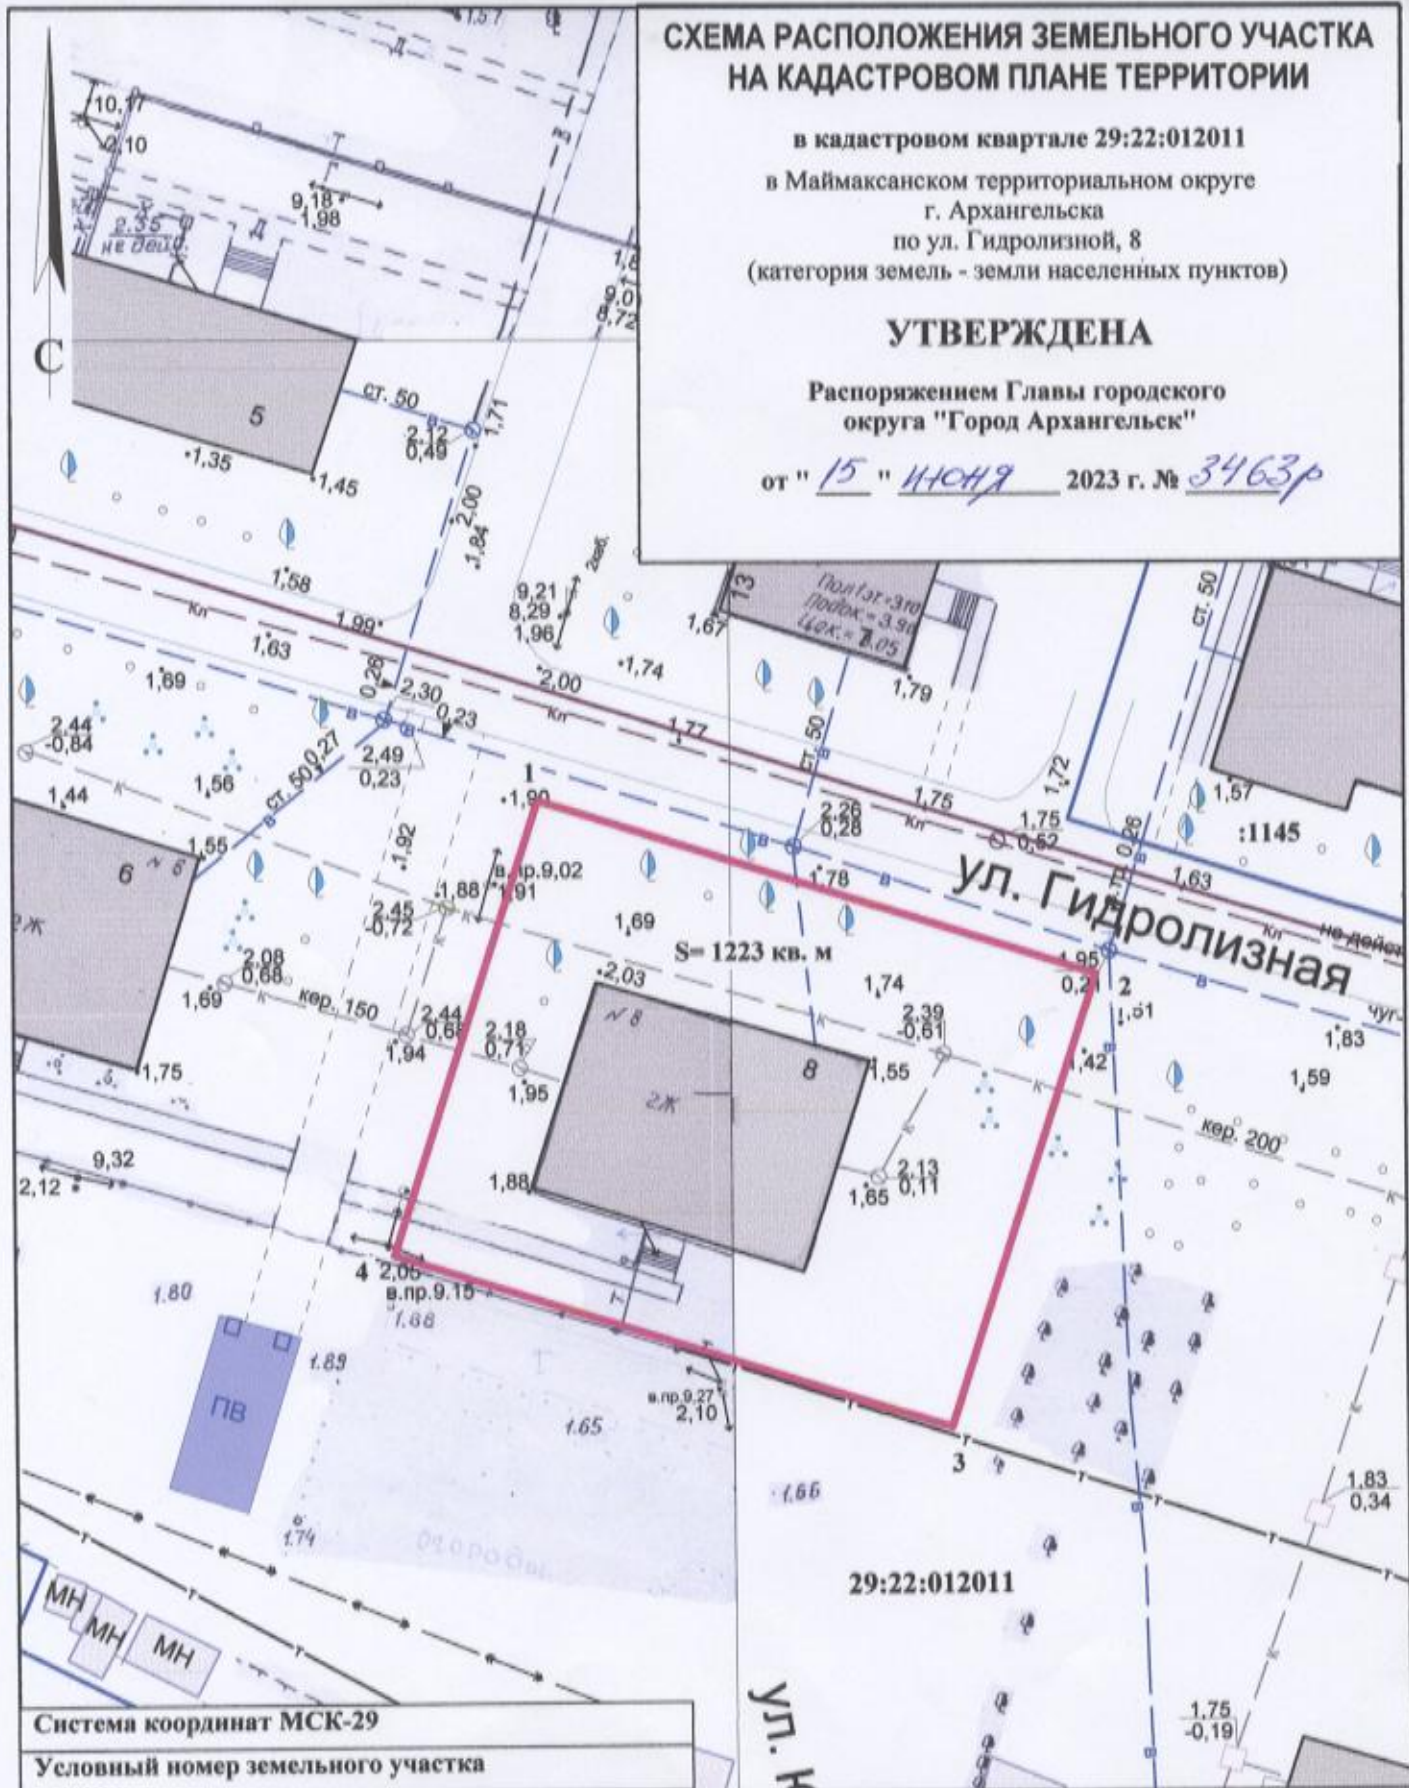

Система координат МСК-29

Условный номер земельного участка

Площадь земельного участка 1223 кв. м

Обозначение характерных точек границ	координаты, м	
	X	Y
1	662658.15	2519611.72
2	662647.97	2519649.07
3	662617.50	2519640.46
4	662627.76	2519603.17

УСЛОВНЫЕ ОБОЗНАЧЕНИЯ:

- граница образуемого земельного участка
- граница учтенных земельных участков
- 29:22:012011 номер кадастрового квартала
- :1145 кадастровый номер земельного участка

Масштаб 1 : 500