


# СХЕМА РАСПОЛОЖЕНИЯ ЗЕМЕЛЬНОГО УЧАСТКА НА КАДАСТРОВОМ ПЛАНЕ ТЕРРИТОРИИ

в кадастровом квартале 29:22:071601  
в территориальном округе Варавино-Фактория  
г. Архангельска  
по ул. Капитальной  
(категория земель - земли населенных пунктов)

**УТВЕРЖДЕНА**

Распоряжением Главы  
городского округа "Город Архангельск"

от "12" ноября 2021 г. № 4600р

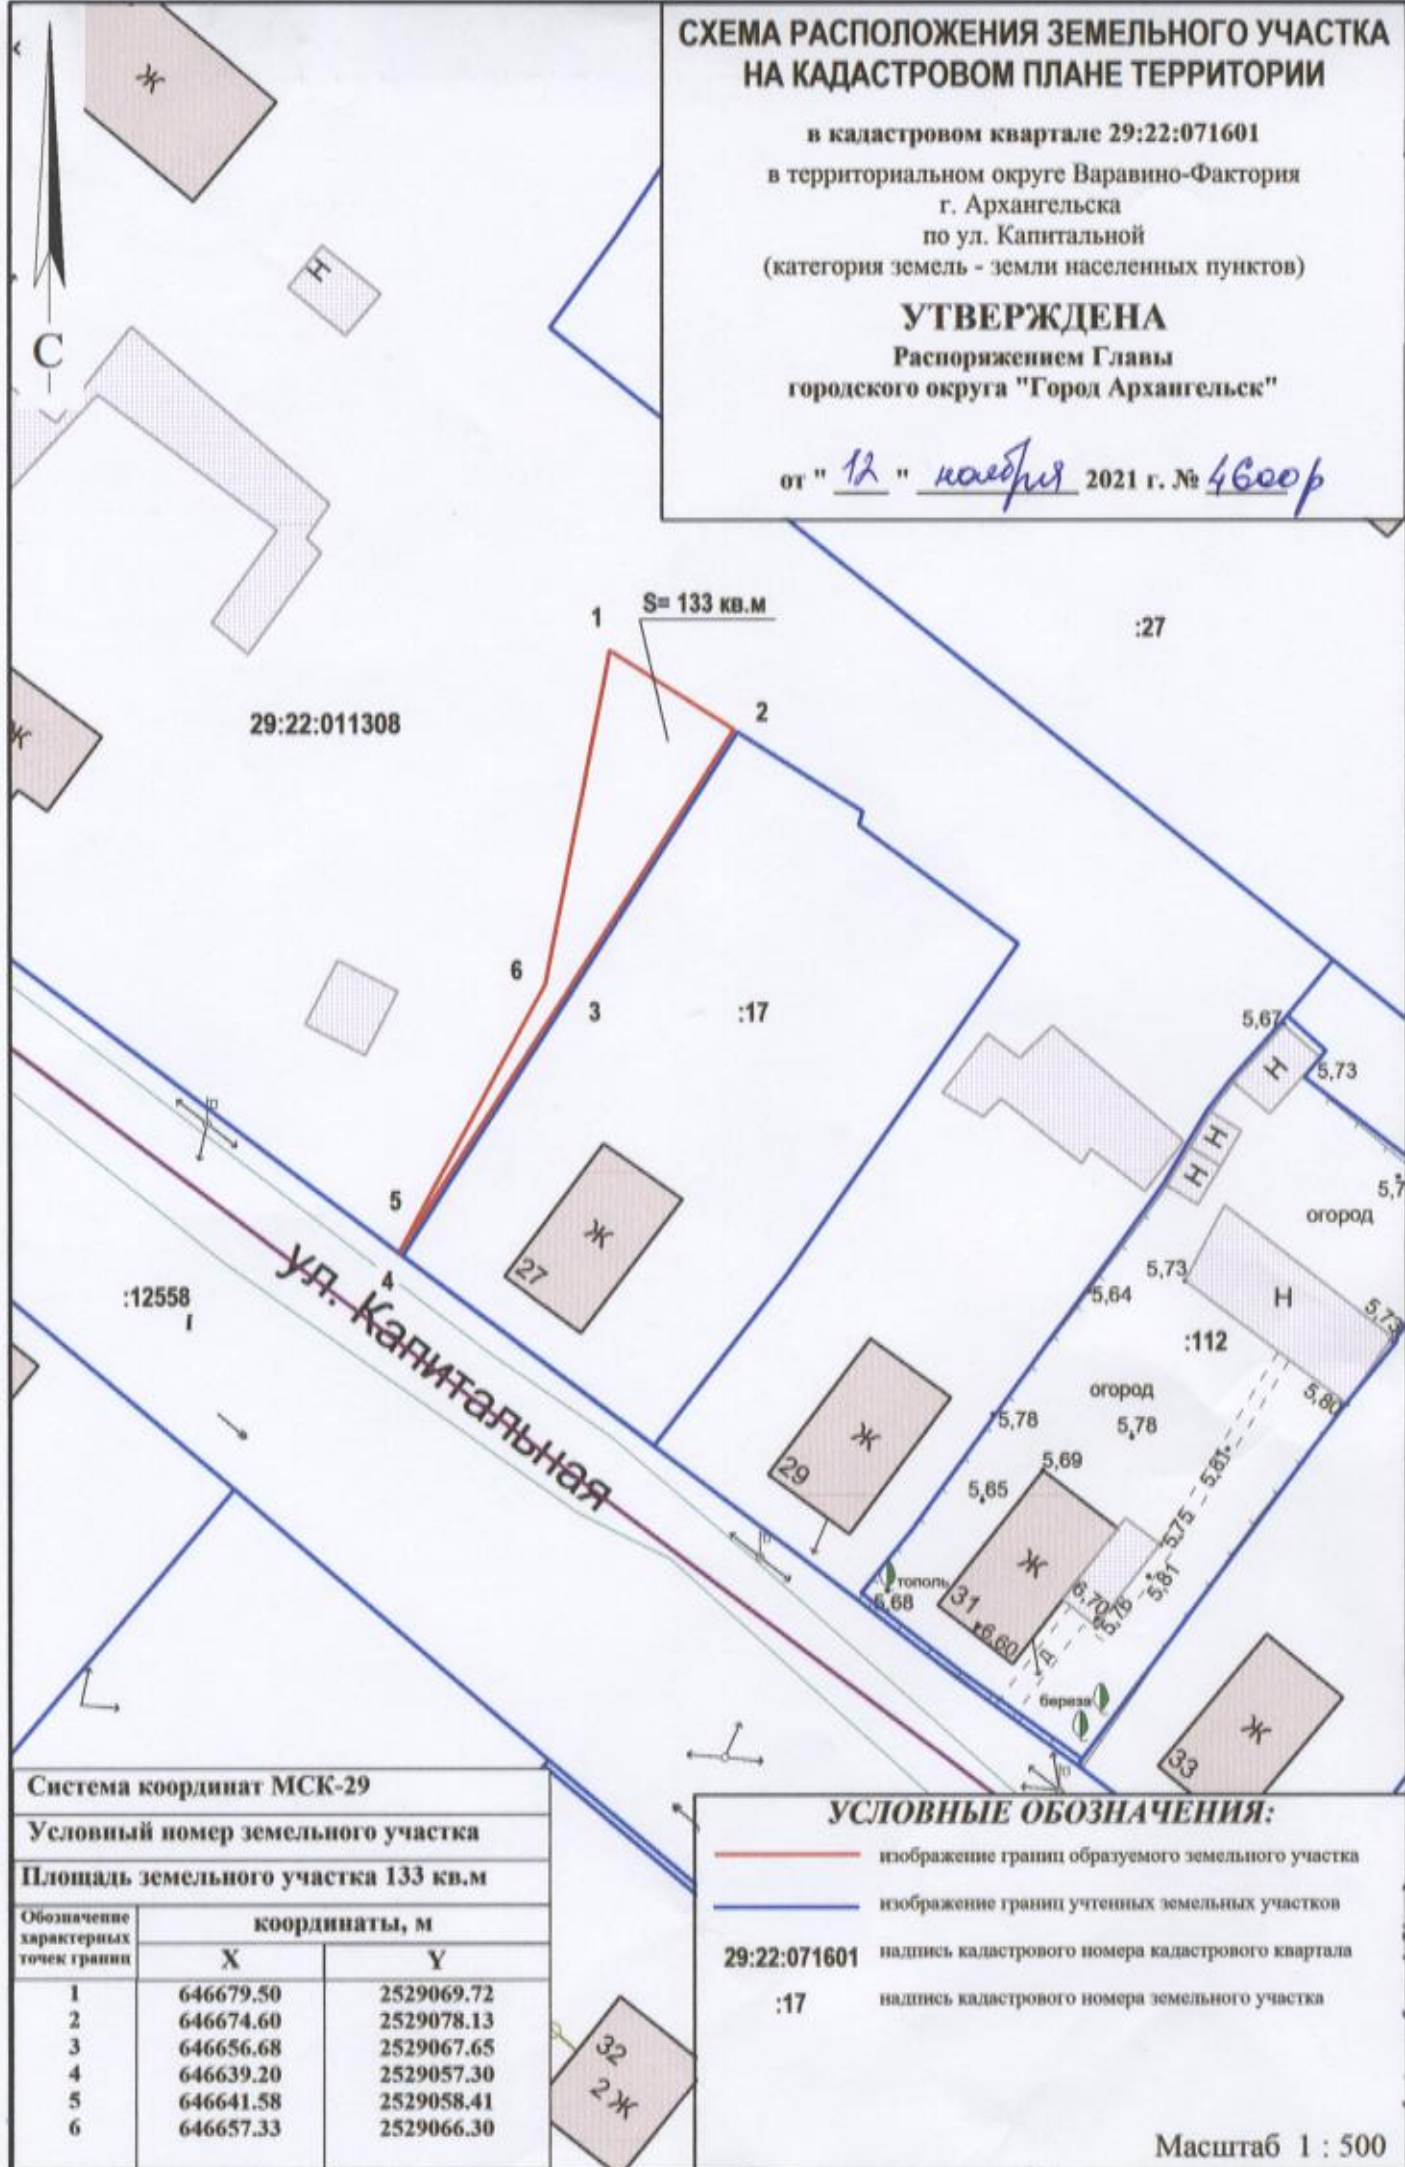

Система координат МСК-29

Условный номер земельного участка

Площадь земельного участка 133 кв.м

Обозначение характерных точек границ	координаты, м	
	X	Y
1	646679.50	2529069.72
2	646674.60	2529078.13
3	646656.68	2529067.65
4	646639.20	2529057.30
5	646641.58	2529058.41
6	646657.33	2529066.30

## УСЛОВНЫЕ ОБОЗНАЧЕНИЯ:

- изображение границ образуемого земельного участка
- изображение границ учтенных земельных участков
- 29:22:071601 надпись кадастрового номера кадастрового квартала
- :17 надпись кадастрового номера земельного участка

Масштаб 1 : 500