


СХЕМА РАСПОЛОЖЕНИЯ ЗЕМЕЛЬНОГО УЧАСТКА НА КАДАСТРОВОМ ПЛАНЕ ТЕРРИТОРИИ

в кадастровом квартале 29:22:050107
в Ломоносовском территориальном округе
г. Архангельска
по ул. Шабалина А.О., 23
(категория земель - земли населенных пунктов)

УТВЕРЖДЕНА

Распоряжением Главы муниципального
образования "Город Архангельск"

от "9" декабря 2020 г. № 571р

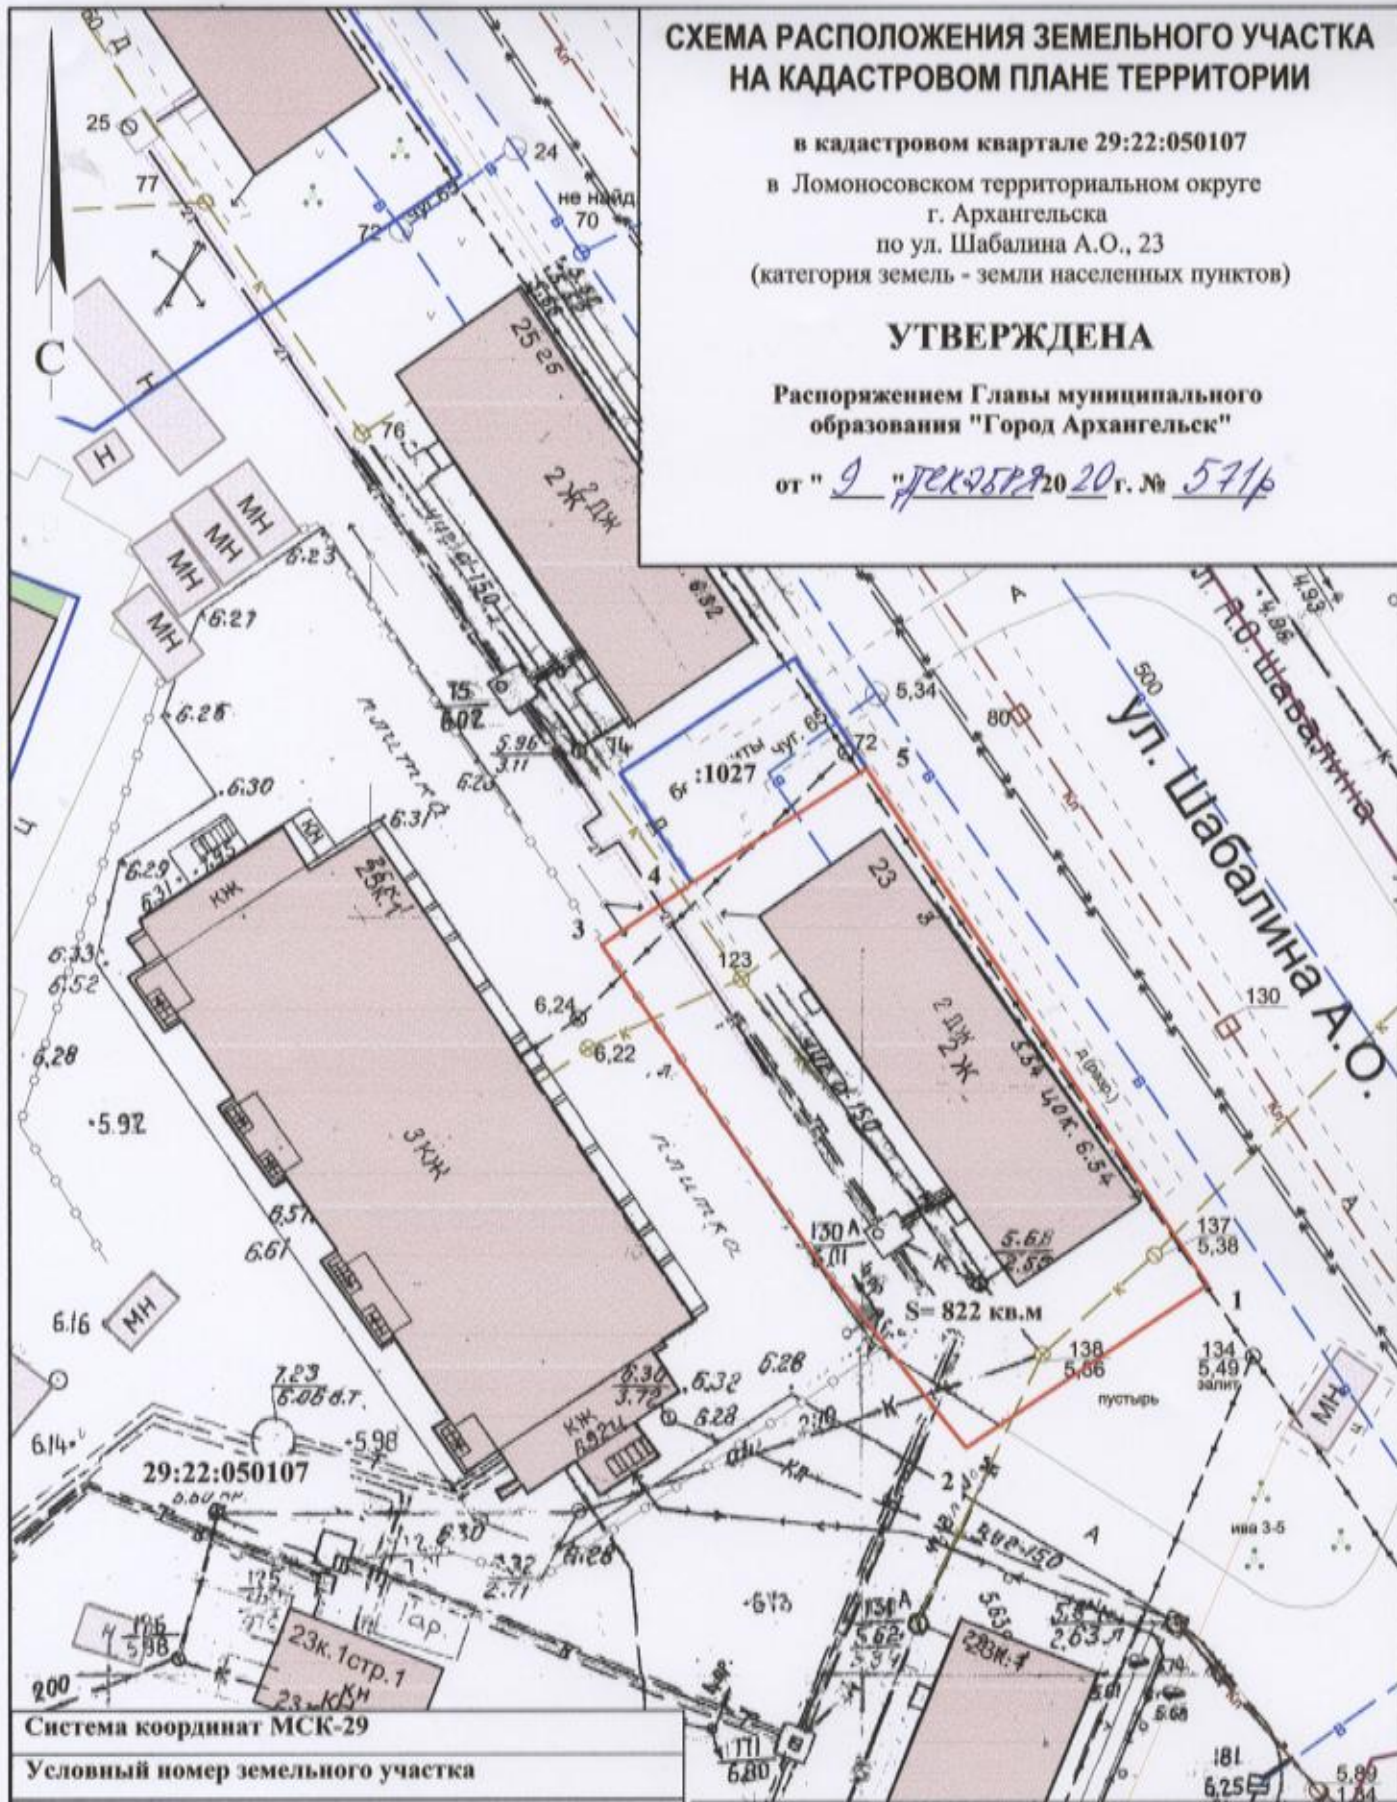

Система координат МСК-29

Условный номер земельного участка

Площадь земельного участка 822 кв.м.

Обозначение характерных точек границы	координаты, м	
	X	Y
1	651863.72	2521161.28
2	651852.28	2521145.60
3	651885.00	2521120.78
4	651889.02	2521126.35
5	651897.03	2521137.68

УСЛОВНЫЕ ОБОЗНАЧЕНИЯ:

- граница образуемого земельного участка
- граница учтенных земельных участков
- 29:22:050107** номер кадастрового квартала
- :1027** кадастровый номер земельного участка

Масштаб 1 : 500