

# СХЕМА РАСПОЛОЖЕНИЯ ЗЕМЕЛЬНОГО УЧАСТКА НА КАДАСТРОВОМ ПЛАНЕ ТЕРРИТОРИИ


в кадастровом квартале 29:22:012004  
в Маймаксанском территориальном округе  
г. Архангельска  
по ул. Театральной, 55  
(категория земель - земли населенных пунктов)

## УТВЕРЖДЕНА

Распоряжением Главы муниципального  
образования "Город Архангельск"

от " 9 " ДЕКАБРЯ 2020 г. № 571р

29:22:012004

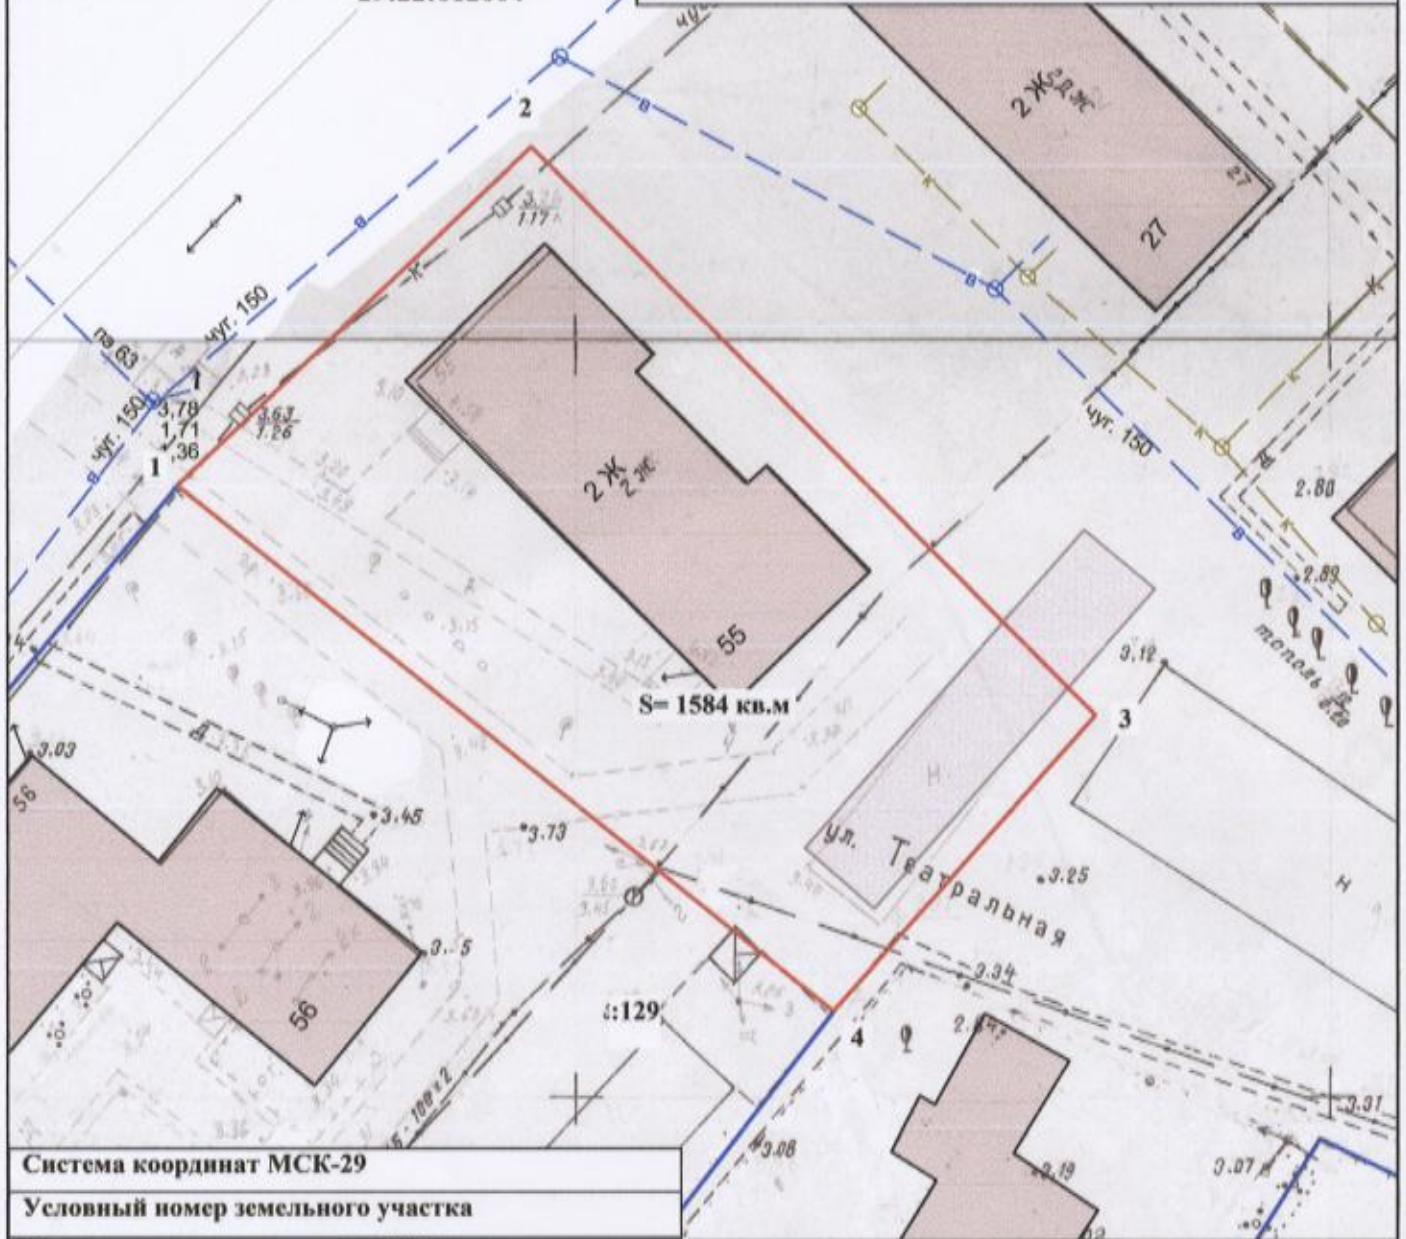

Система координат МСК-29

Условный номер земельного участка

Площадь земельного участка 1584 кв.м.

Обозначение характерных точек границ	координаты, м	
	X	Y
1	664681.20	2519620.76
2	664704.45	2519643.36
3	664668.35	2519682.14
4	664648.18	2519665.55

### УСЛОВНЫЕ ОБОЗНАЧЕНИЯ:

- граница образуемого земельного участка
- граница учтенных земельных участков
- 29:22:012004 номер кадастрового квартала
- :129 кадастровый номер земельного участка

Масштаб 1 : 500