

СХЕМА РАСПОЛОЖЕНИЯ ЗЕМЕЛЬНОГО УЧАСТКА НА КАДАСТРОВОМ ПЛАНЕ ТЕРРИТОРИИ

в кадастровом квартале 29:22:012005
в Маймаксанском территориальном округе
г. Архангельска
по ул. Боровой, 55, корпус 1
(категория земель - земли населенных пунктов)


УТВЕРЖДЕНА

Распоряжением Главы муниципального
образования "Город Архангельск"

от "9" декабря 2020 г. № 546/р

29:22:012005

3.22

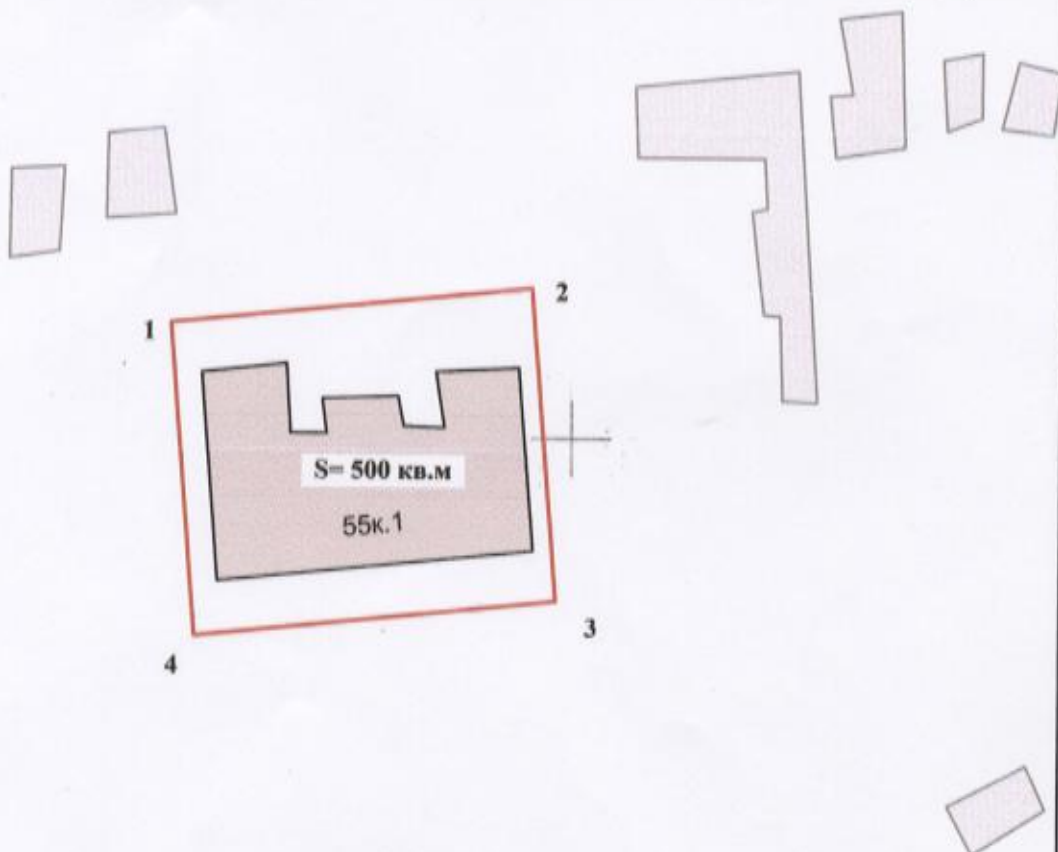

S= 500 кв.м

55к.1

ул. Боровая

Система координат МСК-29

Условный номер земельного участка

Площадь земельного участка 500 кв.м.

Обозначение
характерных
точек границ

координаты, м

X

Y

1	664415.75	2520081.16
2	664419.06	2520104.95
3	664398.43	2520107.46
4	664395.11	2520083.61

УСЛОВНЫЕ ОБОЗНАЧЕНИЯ:

- граница образуемого земельного участка
- граница учтенных земельных участков
- 29:22:012005 номер кадастрового квартала

Масштаб 1 : 500