

СХЕМА РАСПОЛОЖЕНИЯ ЗЕМЕЛЬНОГО УЧАСТКА НА КАДАСТРОВом ПЛАНЕ ТЕРРИТОРИИ


в кадастровом квартале 29:22:060416
в территориальном округе Майская горка
г. Архангельска
по ул. Чкалова, 12
(категория земель - земли населенных пунктов)

УТВЕРЖДЕНА

Распоряжением Главы муниципального
образования "Город Архангельск"

от "9" декабря 2020 г. № 576р

29:22:060416

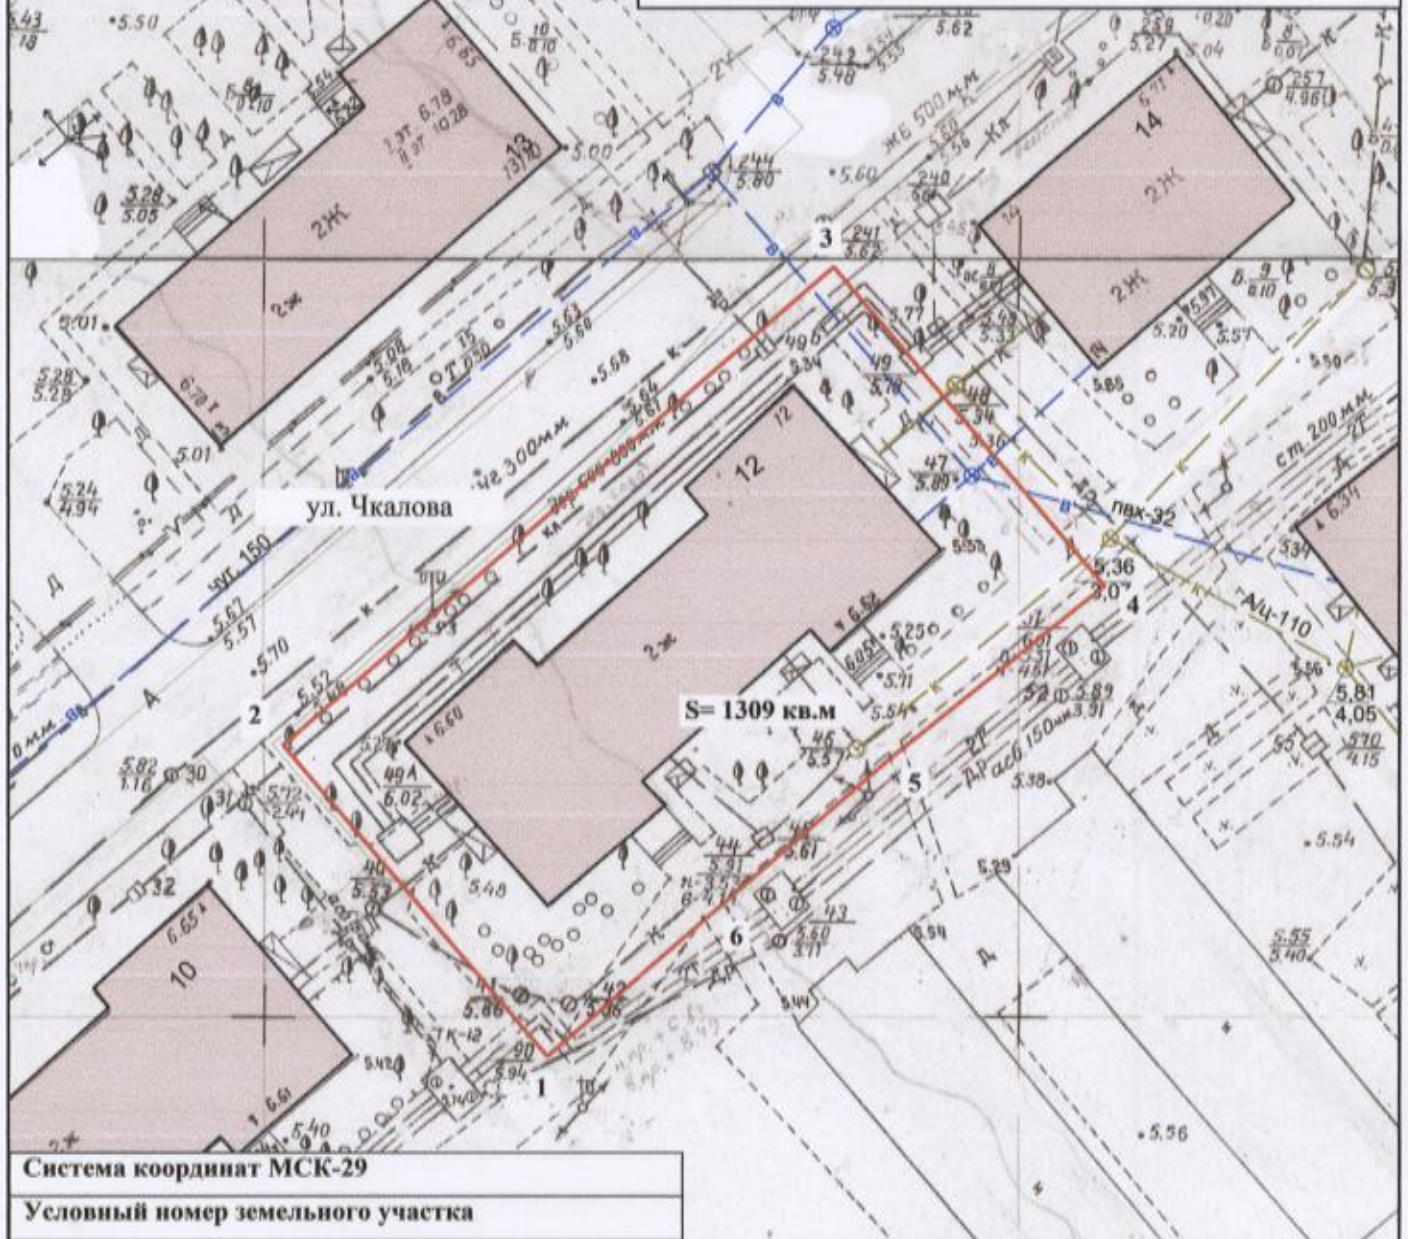

Система координат МСК-29

Условный номер земельного участка

Площадь земельного участка 1309 кв.м.

Обозначение характерных точек границы	координаты, м	
	X	Y
1	649101.22	2525566.76
2	649121.09	2525548.46
3	649154.00	2525583.72
4	649133.65	2525602.45
5	649121.80	2525588.81
6	649111.16	2525577.40

УСЛОВНЫЕ ОБОЗНАЧЕНИЯ:

- граница образуемого земельного участка
- граница учтенных земельных участков

29:22:060416 номер кадастрового квартала

Масштаб 1 : 500