


СХЕМА РАСПОЛОЖЕНИЯ ЗЕМЕЛЬНОГО УЧАСТКА НА КАДАСТРОВОМ ПЛАНЕ ТЕРРИТОРИИ

в кадастровом квартале 29:22:080203
в Исакогорском территориальном округе
г. Архангельск
по ул. Дрейера, 47 корпус 1
(категория земель - земли населенных пунктов)

УТВЕРЖДЕНА

Распоряжением Главы муниципального
образования "Город Архангельск"

от " 9 " ДЕКАБРЯ 20 20 г. № 576р

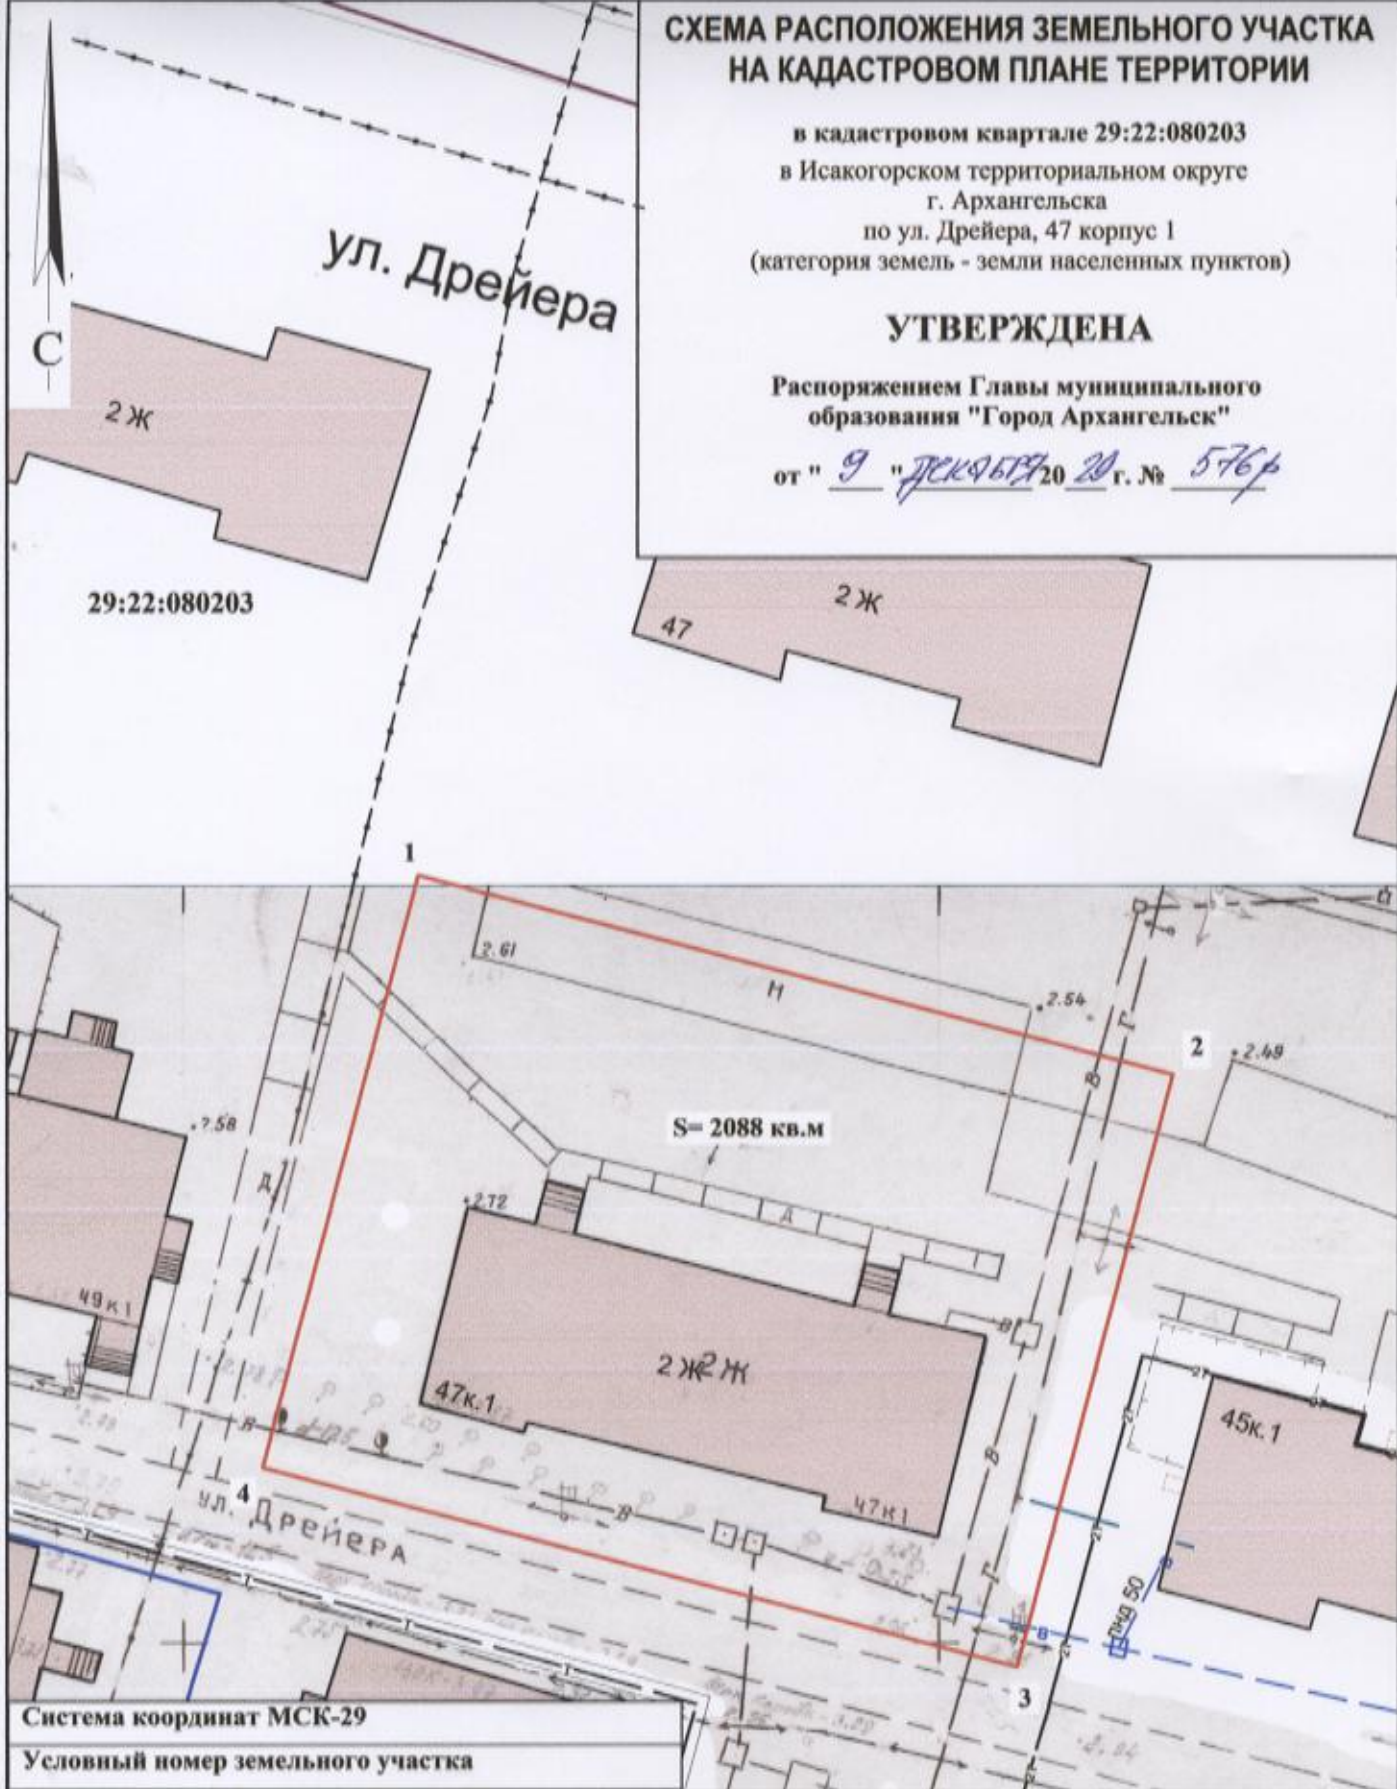

Система координат МСК-29

Условный номер земельного участка

Площадь земельного участка 2088 кв.м.

Обозначение характерных точек границ	координаты, м	
	X	Y
1	648978.59	2520964.07
2	648967.34	2521014.46
3	648927.88	2521005.65
4	648939.13	2520955.26

УСЛОВНЫЕ ОБОЗНАЧЕНИЯ:

- граница образуемого земельного участка
- граница учтенных земельных участков

29:22:080203 номер кадастрового квартала

Масштаб 1 : 500