

# СХЕМА РАСПОЛОЖЕНИЯ ЗЕМЕЛЬНОГО УЧАСТКА НА КАДАСТРОВОМ ПЛАНЕ ТЕРРИТОРИИ


в кадастровом квартале 29:22:041201  
в Октябрьском территориальном округе  
г. Архангельска  
по ул. КЛДК, 90  
(категория земель - земли населенных пунктов)

**УТВЕРЖДЕНА**

Распоряжением Главы муниципального образования "Город Архангельск"

от " 9 " *декабря* 20*20* г. № *577р*

29:22:041201

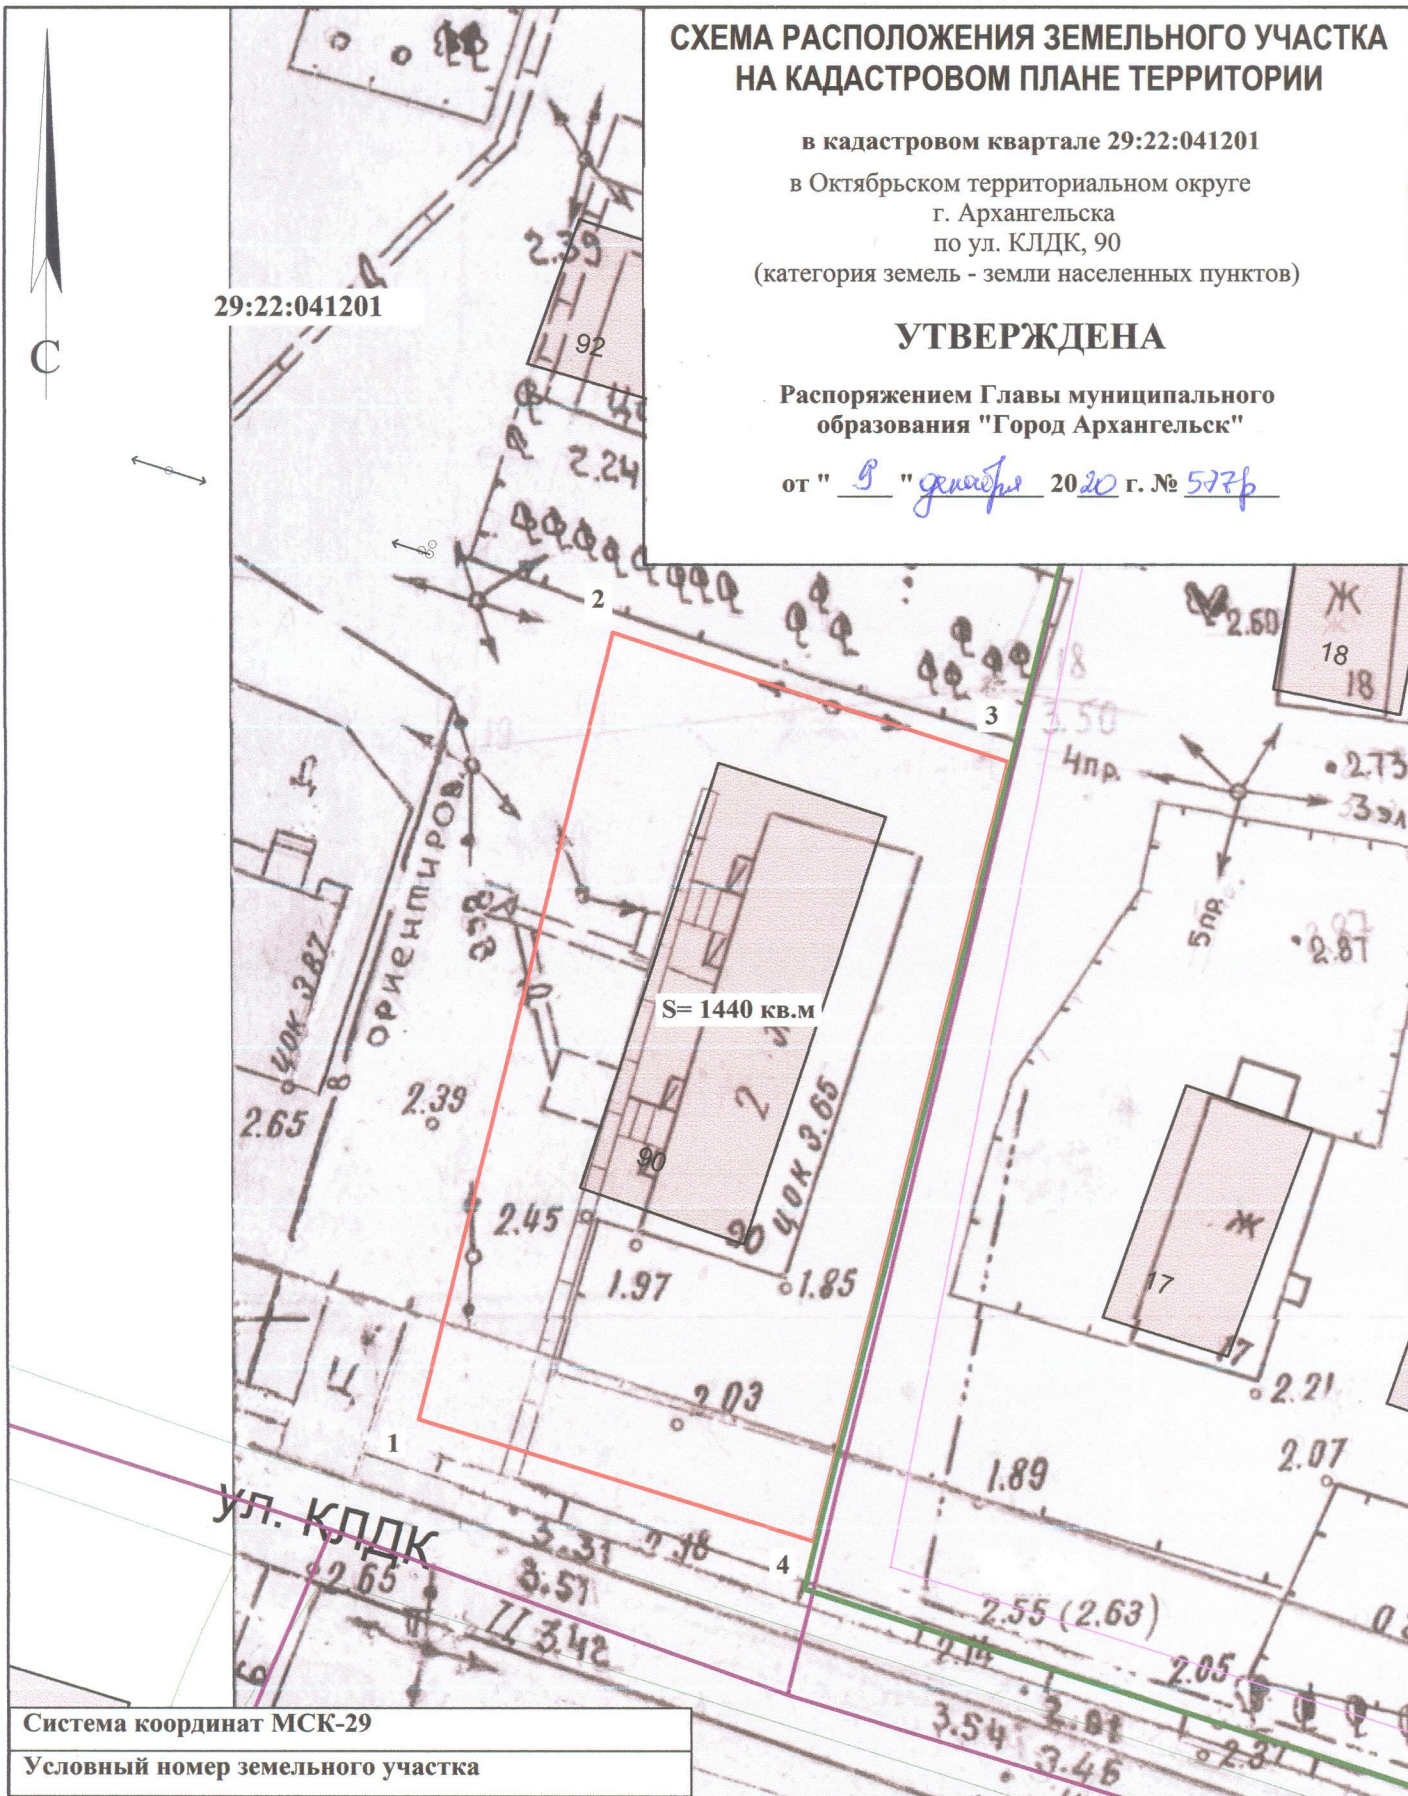

S= 1440 кв.м

Система координат МСК-29

Условный номер земельного участка

Площадь земельного участка 1440 кв.м.

Обозначение  
характерных  
точек границ

координаты, м

X

Y

1

650929.12

2514580.38

2

650981.57

2514591.17

3

650974.05

2514617.26

4

650922.08

2514606.42

## УСЛОВНЫЕ ОБОЗНАЧЕНИЯ:

- граница образуемого земельного участка
- граница учтенных земельных участков

29:22:041201 номер кадастрового квартала

Масштаб 1 : 500