


СХЕМА РАСПОЛОЖЕНИЯ ЗЕМЕЛЬНОГО УЧАСТКА НА КАДАСТРОВОМ ПЛАНЕ ТЕРРИТОРИИ

в кадастровом квартале 29:22:031608
в Северном территориальном округе
г. Архангельска
по ул. Репина, 24/ул. Кутузова М.И., 5
(категория земель - земли населенных пунктов)

УТВЕРЖДЕНА

Распоряжением Главы муниципального образования "Город Архангельск"

от "9" *декабря* 2020 г. № *577р*

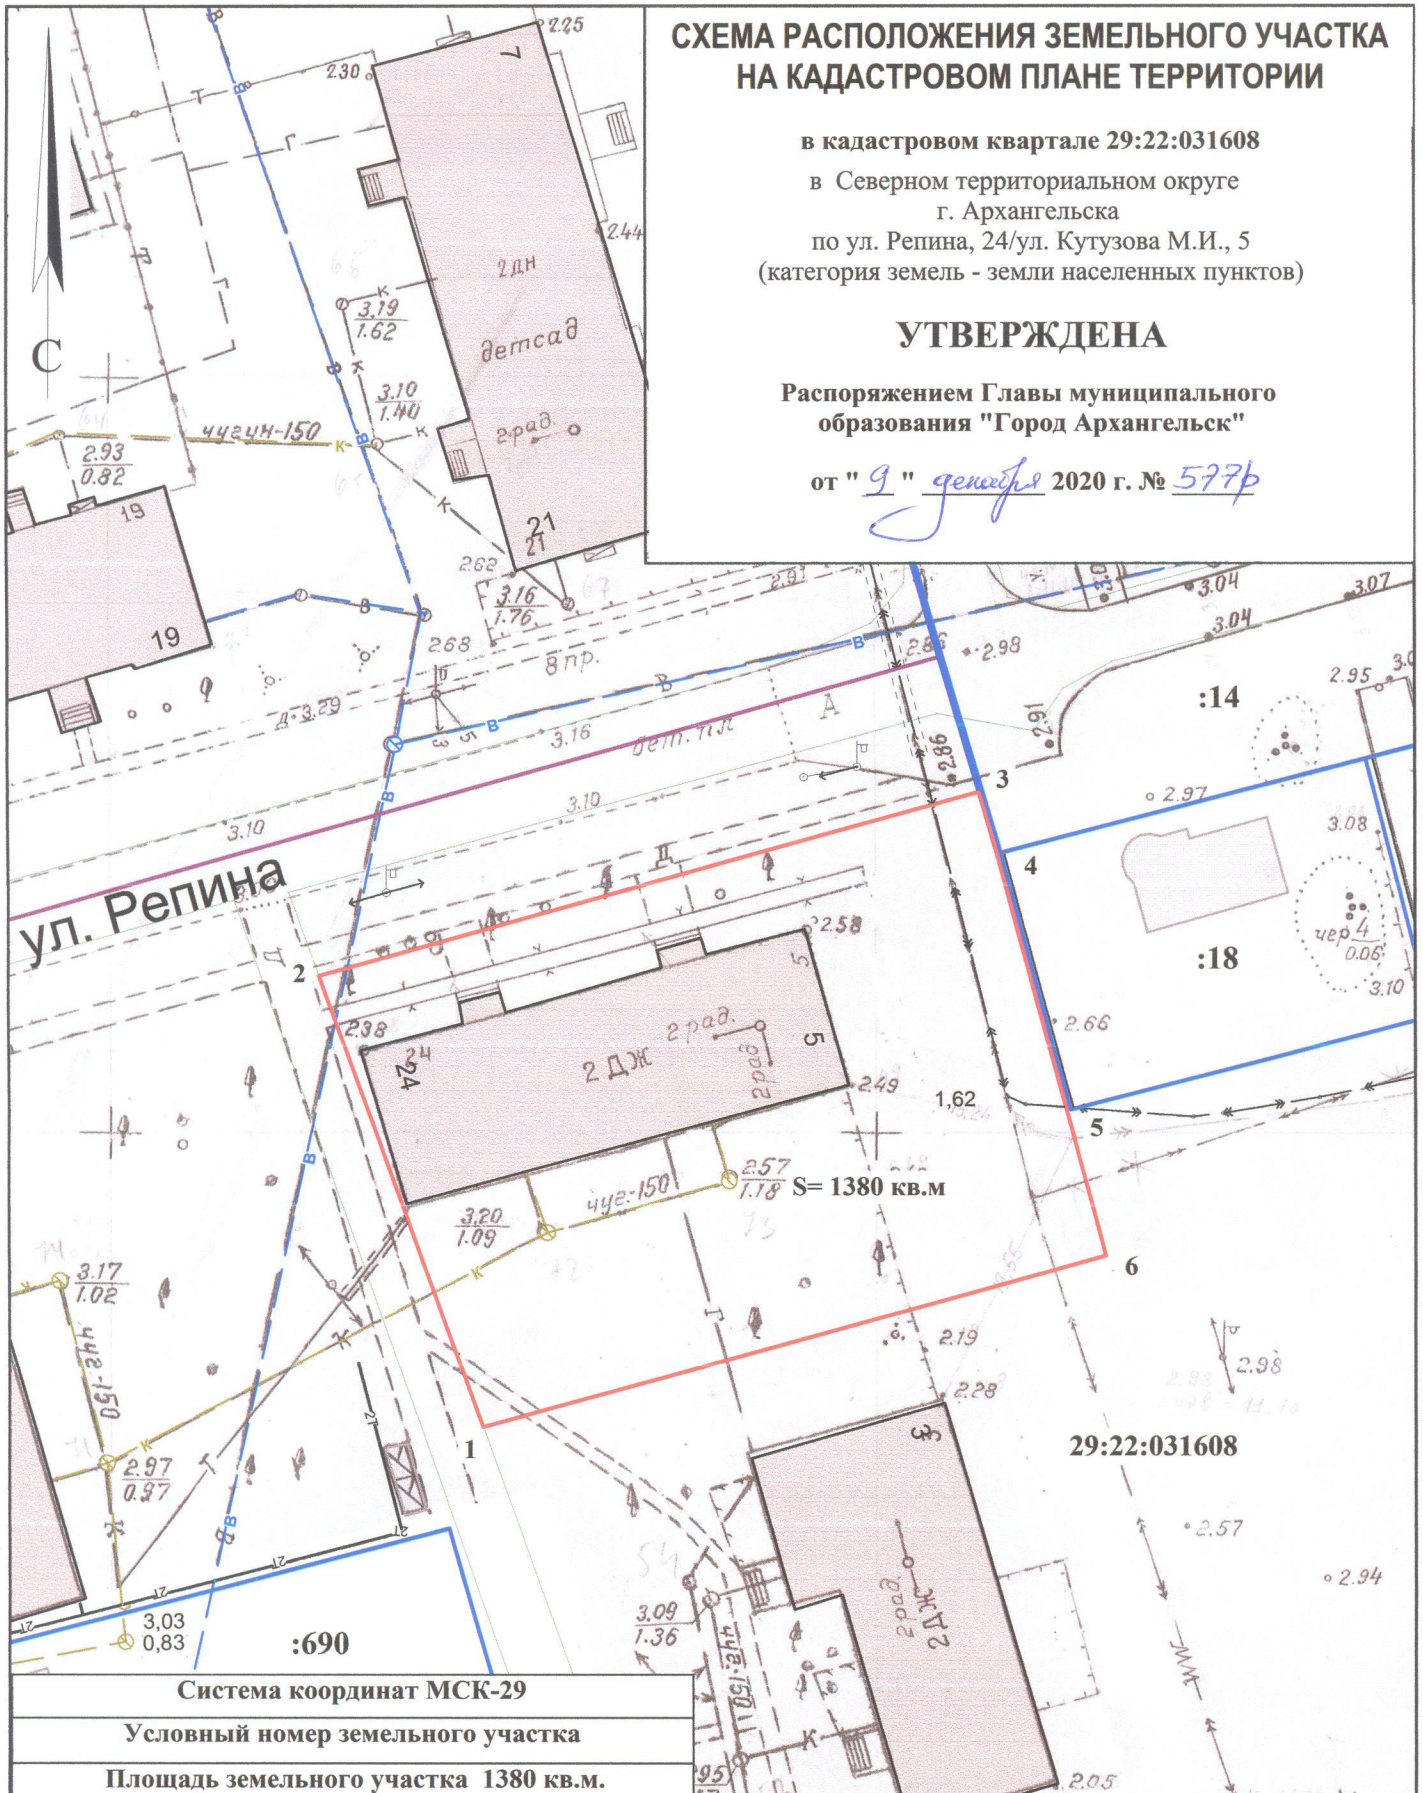

Система координат МСК-29

Условный номер земельного участка

Площадь земельного участка 1380 кв.м.

Обозначение характерных точек границ	координаты, м	
	X	Y
1	657073.18	2522464.88
2	657102.65	2522453.08
3	657116.38	2522495.69
4	657112.35	2522497.03
5	657095.57	2522502.22
6	657086.14	2522505.14

УСЛОВНЫЕ ОБОЗНАЧЕНИЯ:

- изображение границ образуемого земельного участка
- изображение границ учтенных земельных участков
- 29:22:031608** надпись номера кадастрового квартала
- :18** надпись кадастрового номера земельного участка

Масштаб 1 : 500