


# СХЕМА РАСПОЛОЖЕНИЯ ЗЕМЕЛЬНОГО УЧАСТКА НА КАДАСТРОВОМ ПЛАНЕ ТЕРРИТОРИИ

в кадастровом квартале 29:22:090109  
в Цигломенском территориальном округе  
г. Архангельска  
по ул. Ленинской, 5  
(категория земель - земли населенных пунктов)

## УТВЕРЖДЕНА

Распоряжением Главы муниципального  
образования "Город Архангельск"

от " 9 " *декабрь* 20*20* г. № *577ф*

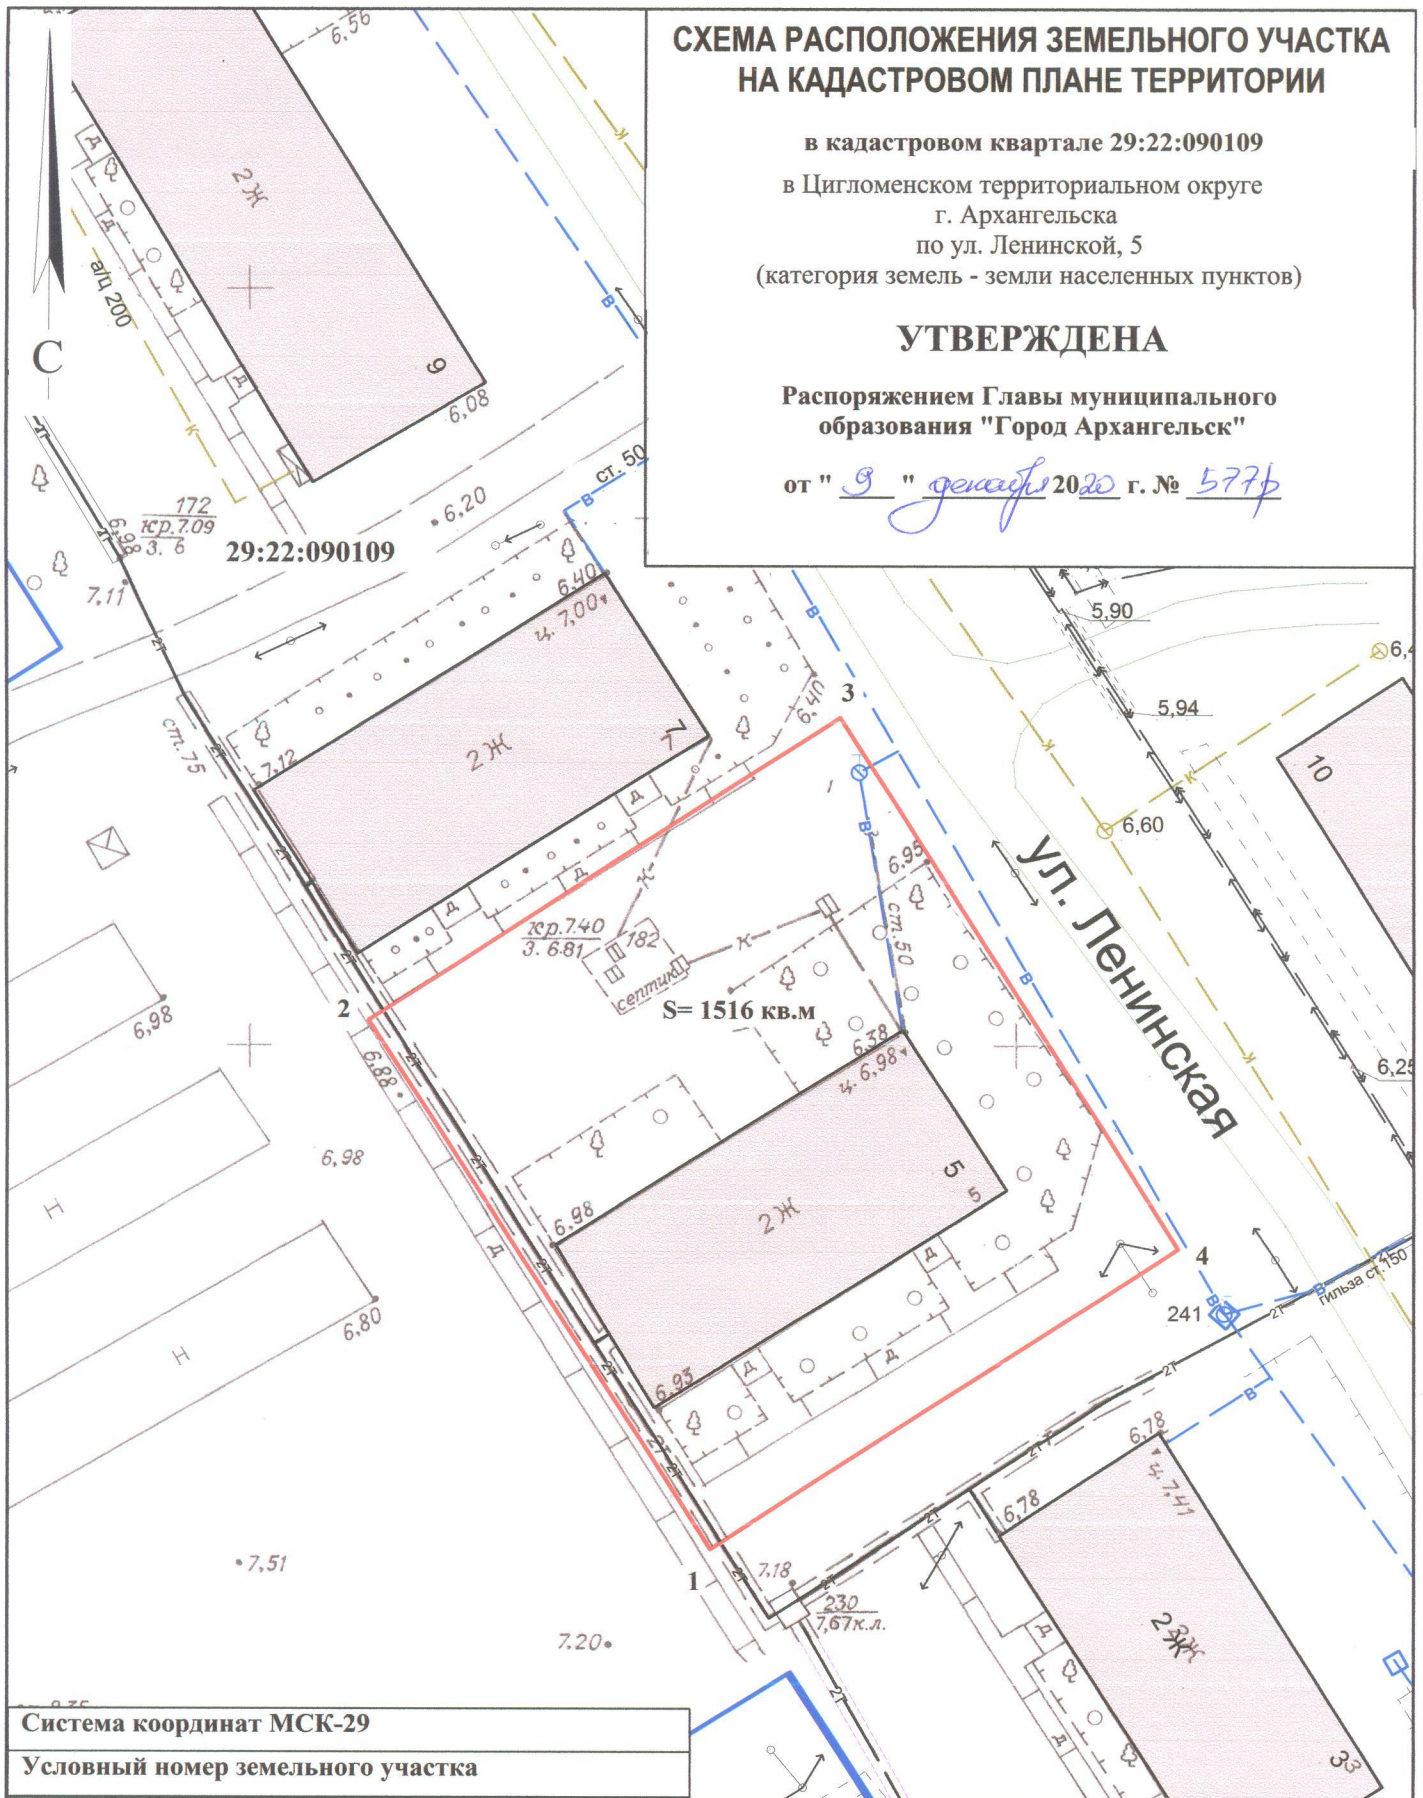

Система координат МСК-29

Условный номер земельного участка

Площадь земельного участка 1516 кв.м.

Обозначение  
характерных  
точек границ

координаты, м

X

Y

1

650114.18

2510976.18

2

650148.25

2510952.57

3

650169.38

2510982.57

4

650135.18

2511005.99

### УСЛОВНЫЕ ОБОЗНАЧЕНИЯ:

- граница образуемого земельного участка
- граница учтенных земельных участков

29:22:090109 номер кадастрового квартала

Масштаб 1 : 500