


СХЕМА РАСПОЛОЖЕНИЯ ЗЕМЕЛЬНОГО УЧАСТКА НА КАДАСТРОВОМ ПЛАНЕ ТЕРРИТОРИИ

в кадастровом квартале 29:22:090109
в Цигломенском территориальном округе
г. Архангельска
по ул. Матросова, 6
(категория земель - земли населенных пунктов)

УТВЕРЖДЕНА

Распоряжением Главы муниципального
образования "Город Архангельск"

от " 9 " *декабрь* 20 *20* г. № *577р*

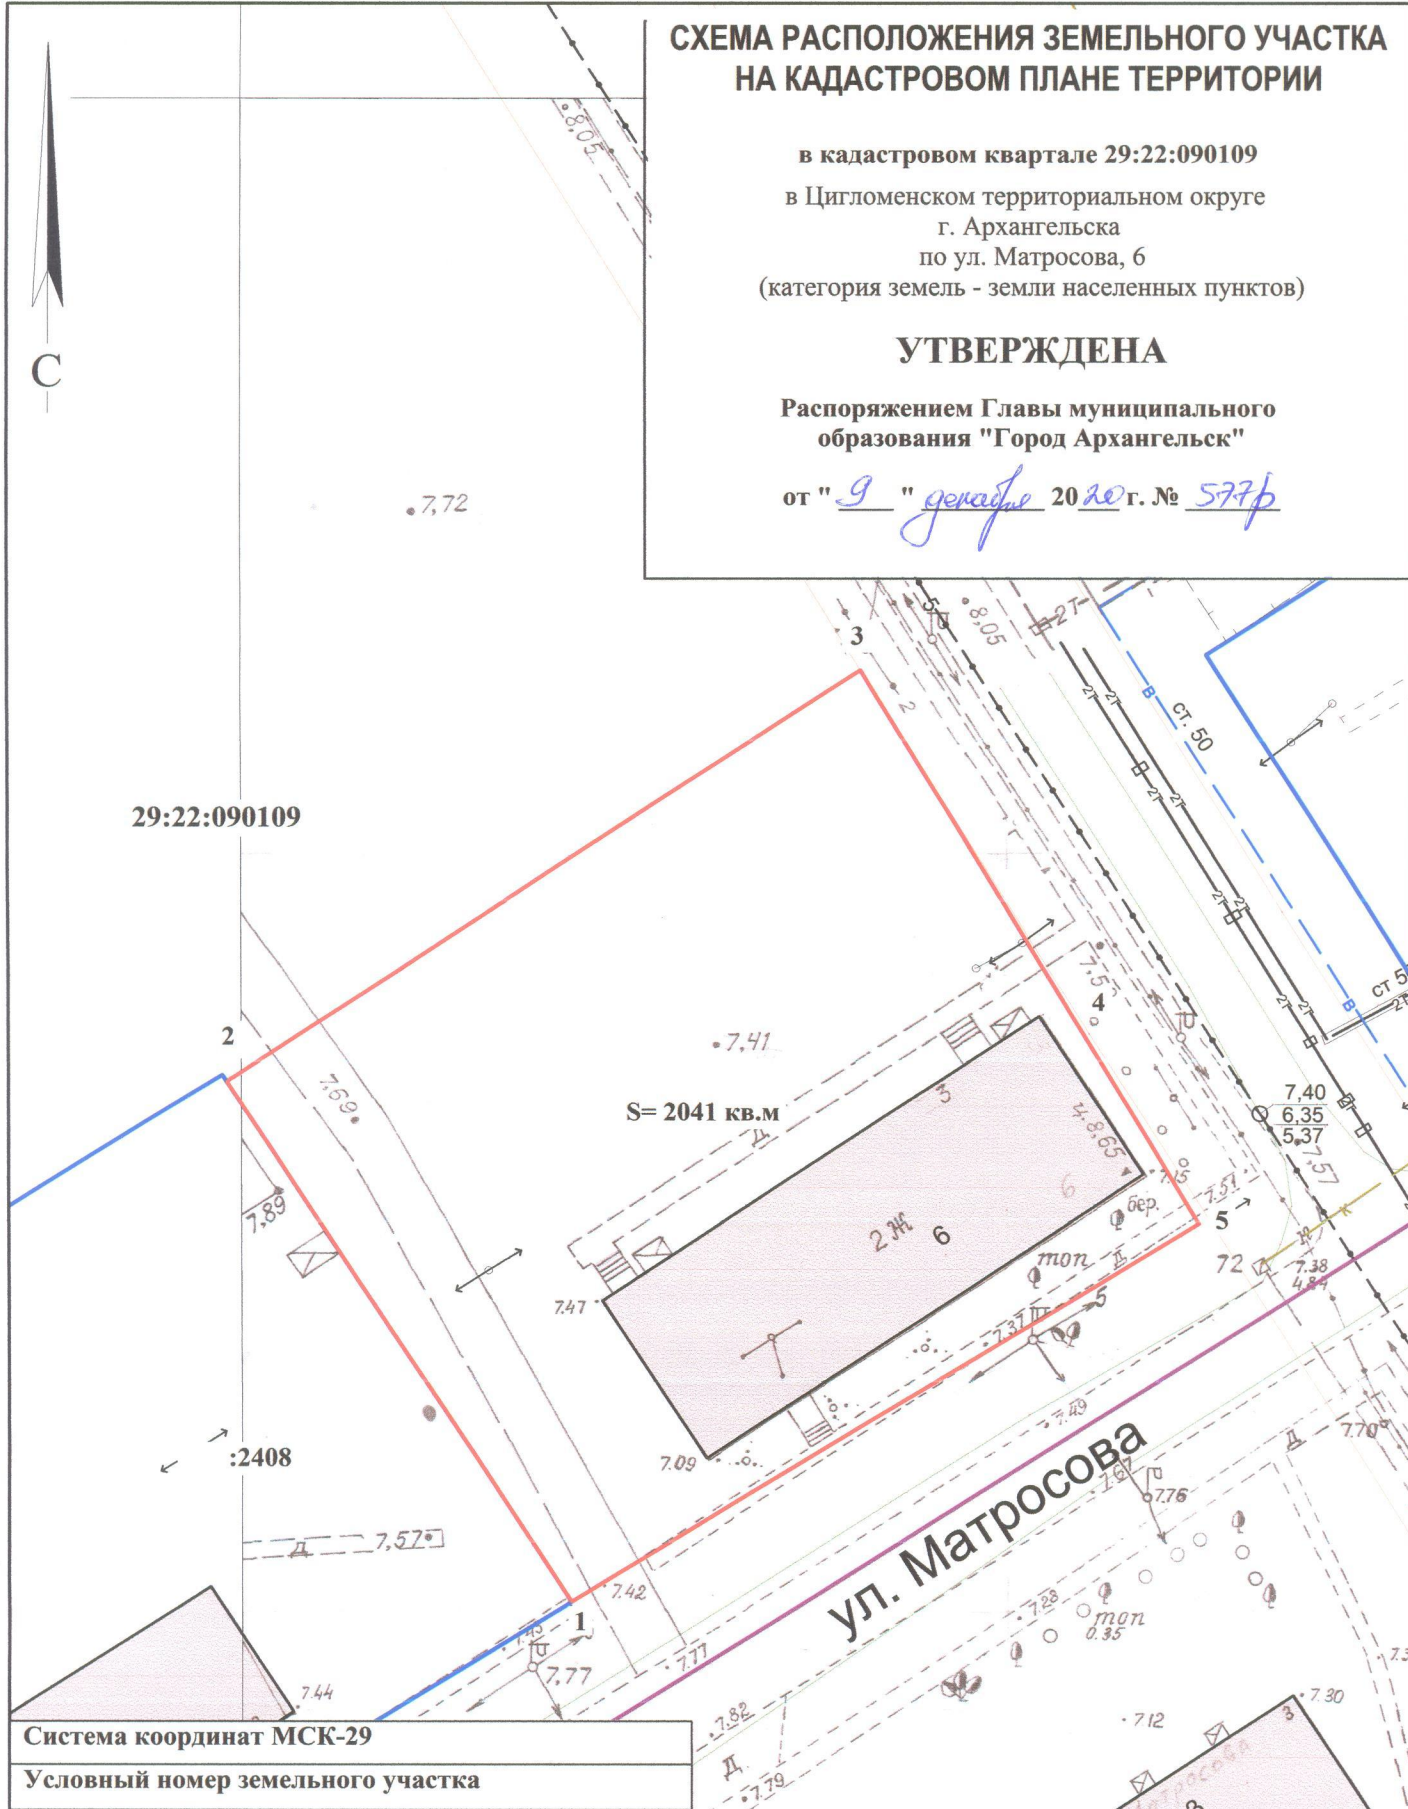

Система координат МСК-29

Условный номер земельного участка

Площадь земельного участка 2041 кв.м.

Обозначение
характерных
точек границ

координаты, м

	X	Y
1	649994.02	2510872.16
2	650027.44	2510848.41
3	650056.22	2510888.75
4	650032.86	2510904.10
5	650020.51	2510912.18

УСЛОВНЫЕ ОБОЗНАЧЕНИЯ:

- граница образуемого земельного участка
- граница учтенных земельных участков

29:22:090109 номер кадастрового квартала

: 2408 кадастровый номер земельного участка

Масштаб 1 : 500