


**СХЕМА РАСПОЛОЖЕНИЯ ЗЕМЕЛЬНОГО УЧАСТКА
НА КАДАСТРОВOM ПЛАНЕ ТЕРРИТОРИИ**

в кадастровом квартале 29:22:022833
в Соломбальском территориальном округе
г. Архангельска
по ул. Михайловой Т.П., 6
(категория земель - земли населенных пунктов)

УТВЕРЖДЕНА

Распоряжением Главы муниципального образования "Город Архангельск"

от "9" декабря 2020 г. № 577Р

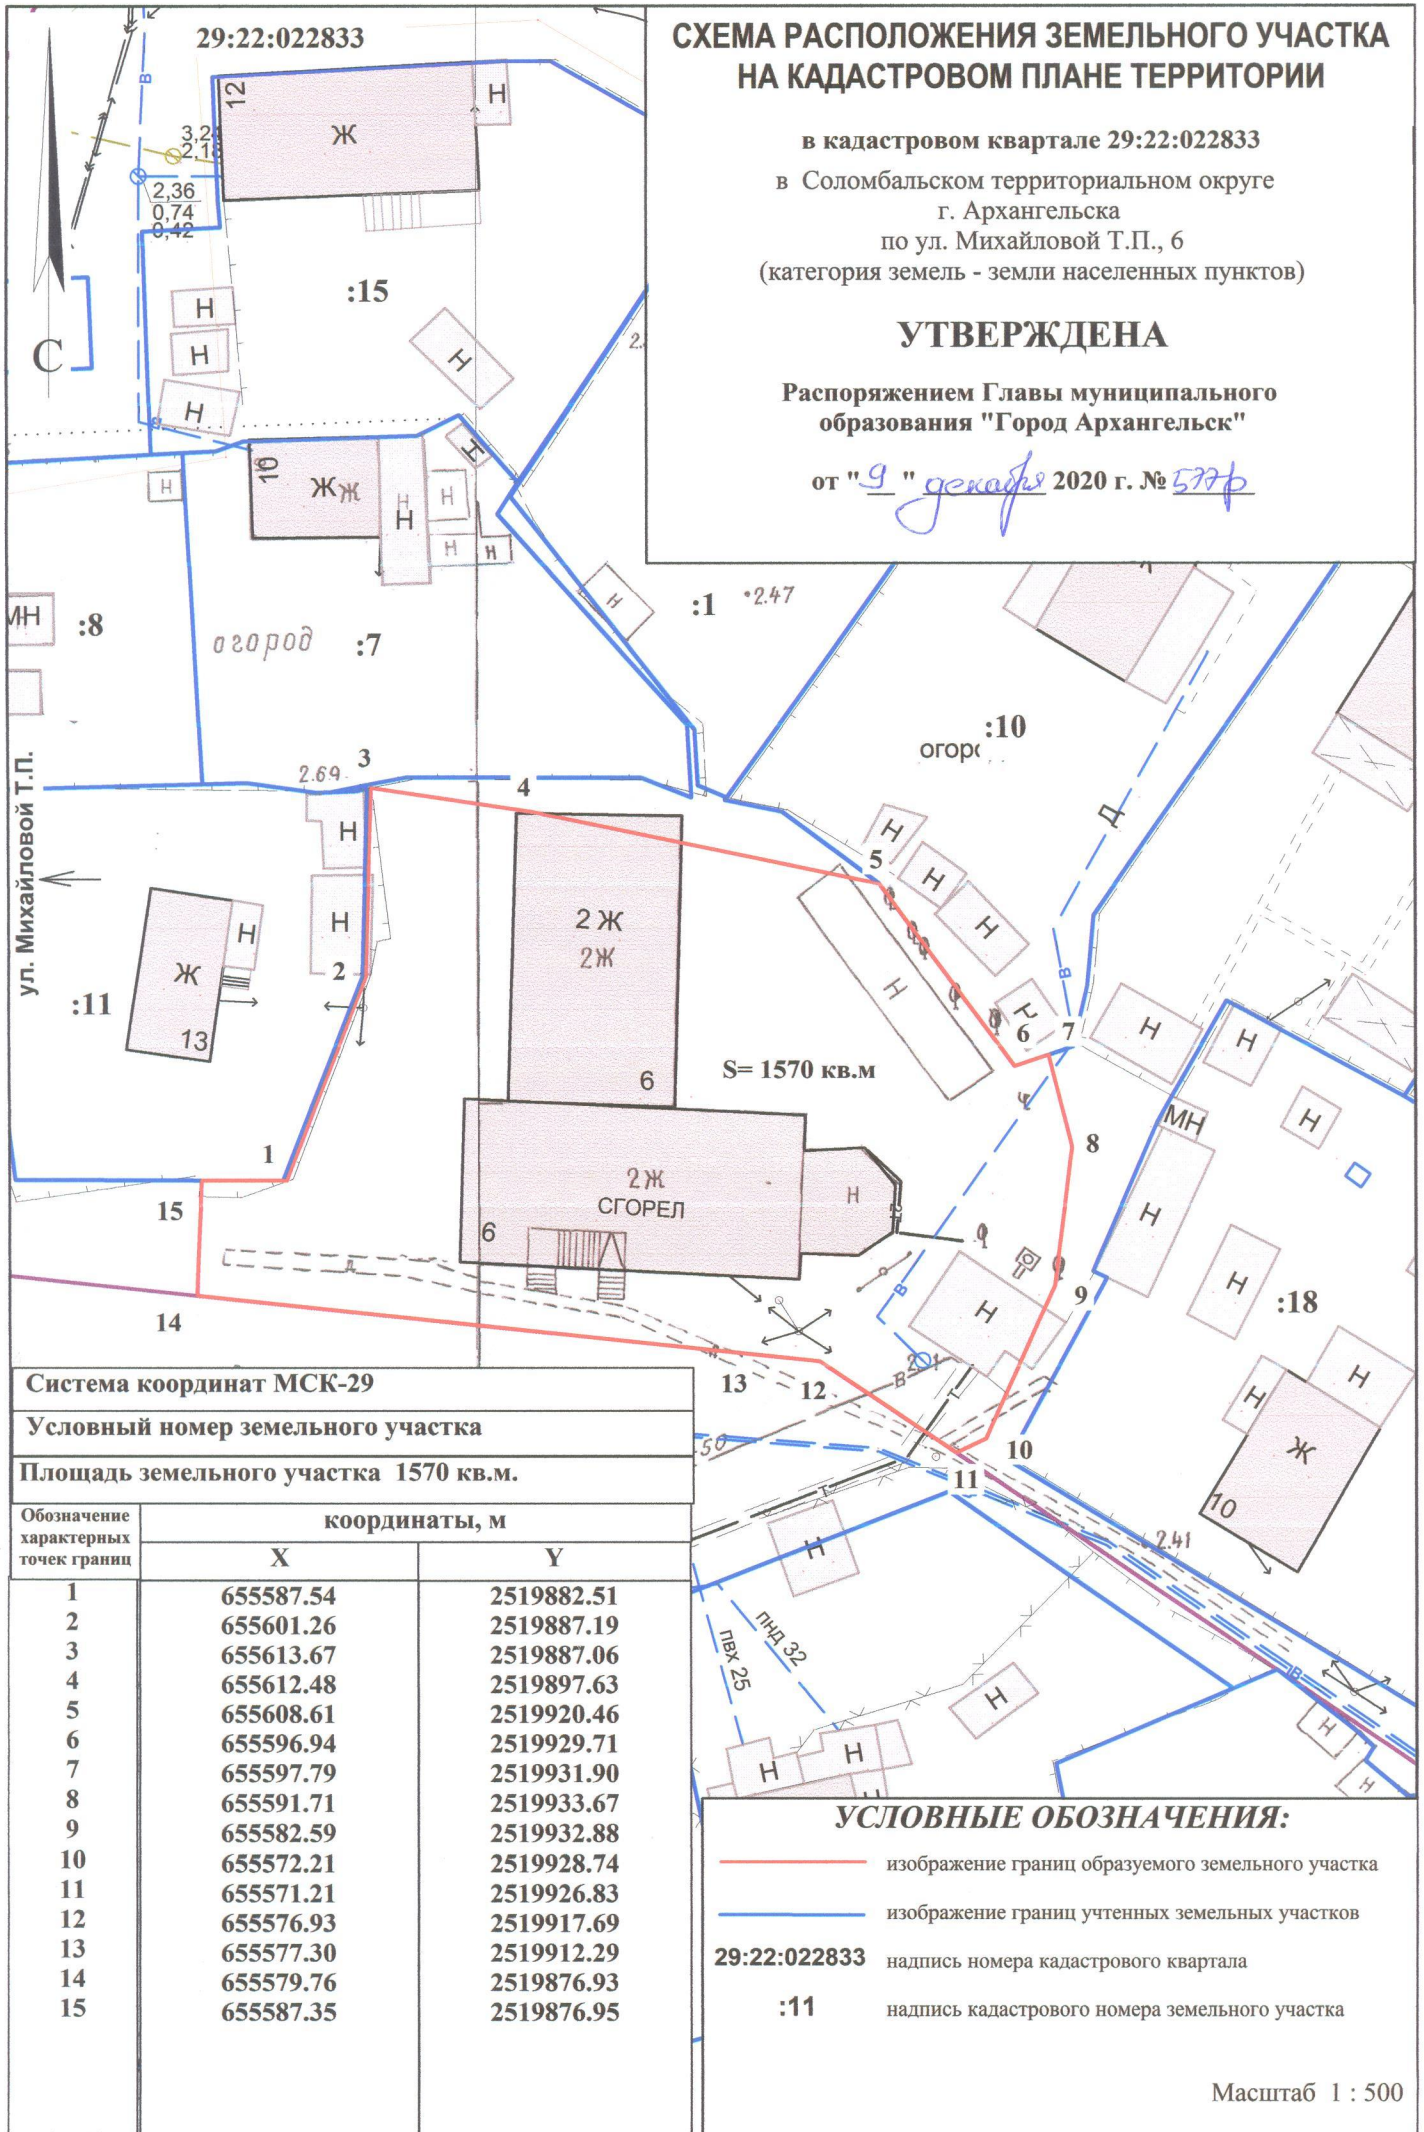

Система координат МСК-29

Условный номер земельного участка

Площадь земельного участка 1570 кв.м.

Обозначение характерных точек границ	координаты, м	
	X	Y
1	655587.54	2519882.51
2	655601.26	2519887.19
3	655613.67	2519887.06
4	655612.48	2519897.63
5	655608.61	2519920.46
6	655596.94	2519929.71
7	655597.79	2519931.90
8	655591.71	2519933.67
9	655582.59	2519932.88
10	655572.21	2519928.74
11	655571.21	2519926.83
12	655576.93	2519917.69
13	655577.30	2519912.29
14	655579.76	2519876.93
15	655587.35	2519876.95

УСЛОВНЫЕ ОБОЗНАЧЕНИЯ:

- изображение границ образуемого земельного участка
- изображение границ учтенных земельных участков
- 29:22:022833** надпись номера кадастрового квартала
- :11** надпись кадастрового номера земельного участка

Масштаб 1 : 500