


СХЕМА РАСПОЛОЖЕНИЯ ЗЕМЕЛЬНОГО УЧАСТКА НА КАДАСТРОВОМ ПЛАНЕ ТЕРРИТОРИИ

в кадастровом квартале 29:22:031608
в Северном территориальном округе
г. Архангельска
по ул. Репина, 20
(категория земель - земли населенных пунктов)

УТВЕРЖДЕНА

Распоряжением Главы муниципального
образования "Город Архангельск"

от " 9 " декабря 2020 г. № 5777

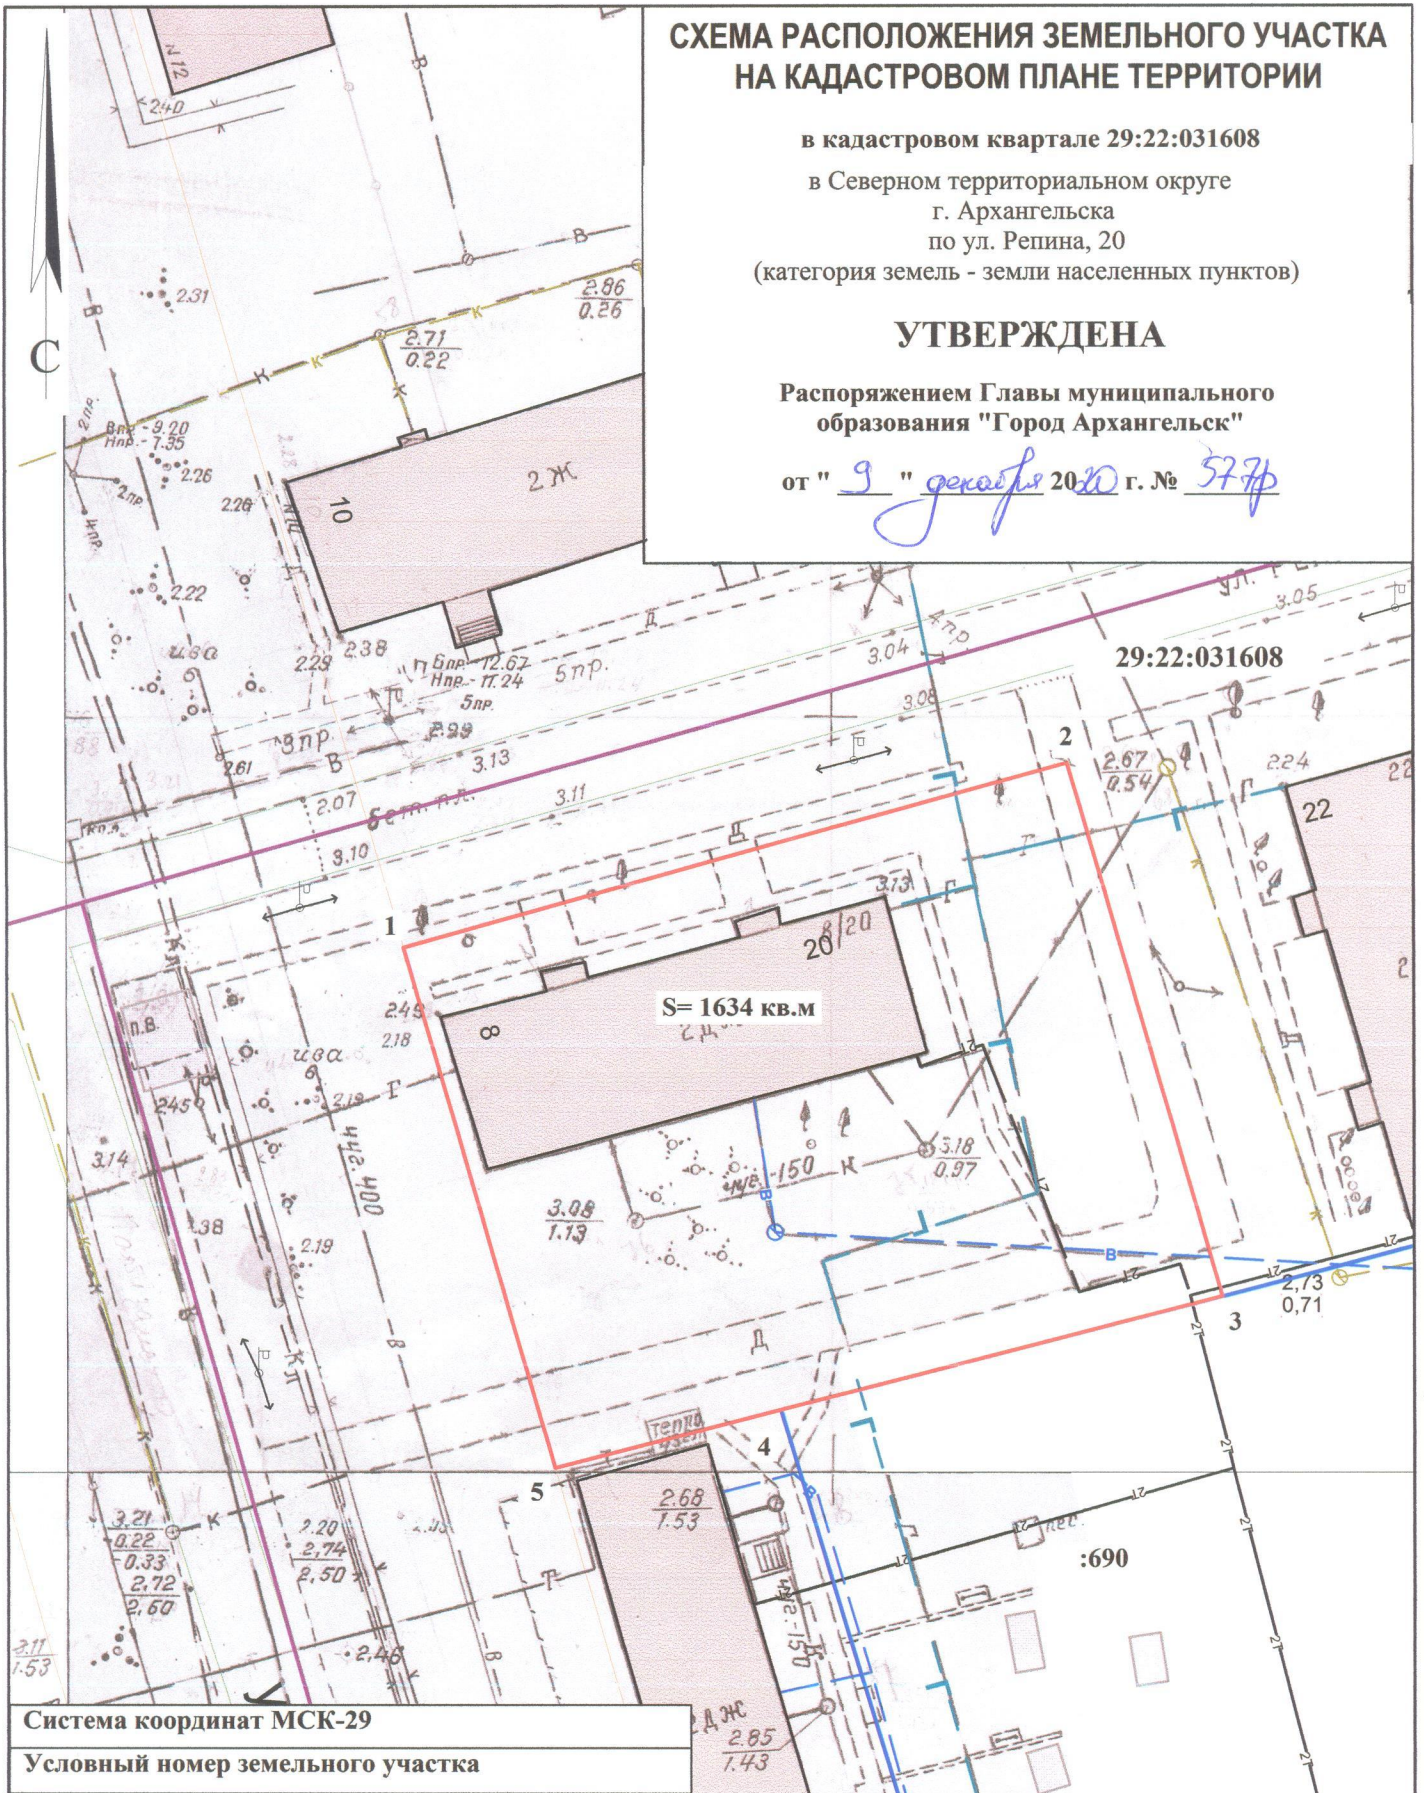

Система координат МСК-29

Условный номер земельного участка

Площадь земельного участка 1634 кв.м.

Обозначение
характерных
точек границ

координаты, м

X

Y

1	657073.49	2522362.54
2	657087.29	2522405.39
3	657052.47	2522416.86
4	657043.80	2522388.25
5	657039.38	2522373.68

УСЛОВНЫЕ ОБОЗНАЧЕНИЯ:

- граница образуемого земельного участка
- граница учтенных земельных участков
- 29:22:031608 номер кадастрового квартала
- :690 кадастровый номер земельного участка

Масштаб 1 : 500