


СХЕМА РАСПОЛОЖЕНИЯ ЗЕМЕЛЬНОГО УЧАСТКА НА КАДАСТРОВОМ ПЛАНЕ ТЕРРИТОРИИ

в кадастровом квартале 29:22:080203
в Исакогорском территориальном округе
г. Архангельска
по ул. Сурповской, 40
(категория земель - земли населенных пунктов)

УТВЕРЖДЕНА

Распоряжением Главы муниципального
образования "Город Архангельск"

от " 9 " *декабря* 2020 г. № *577р*

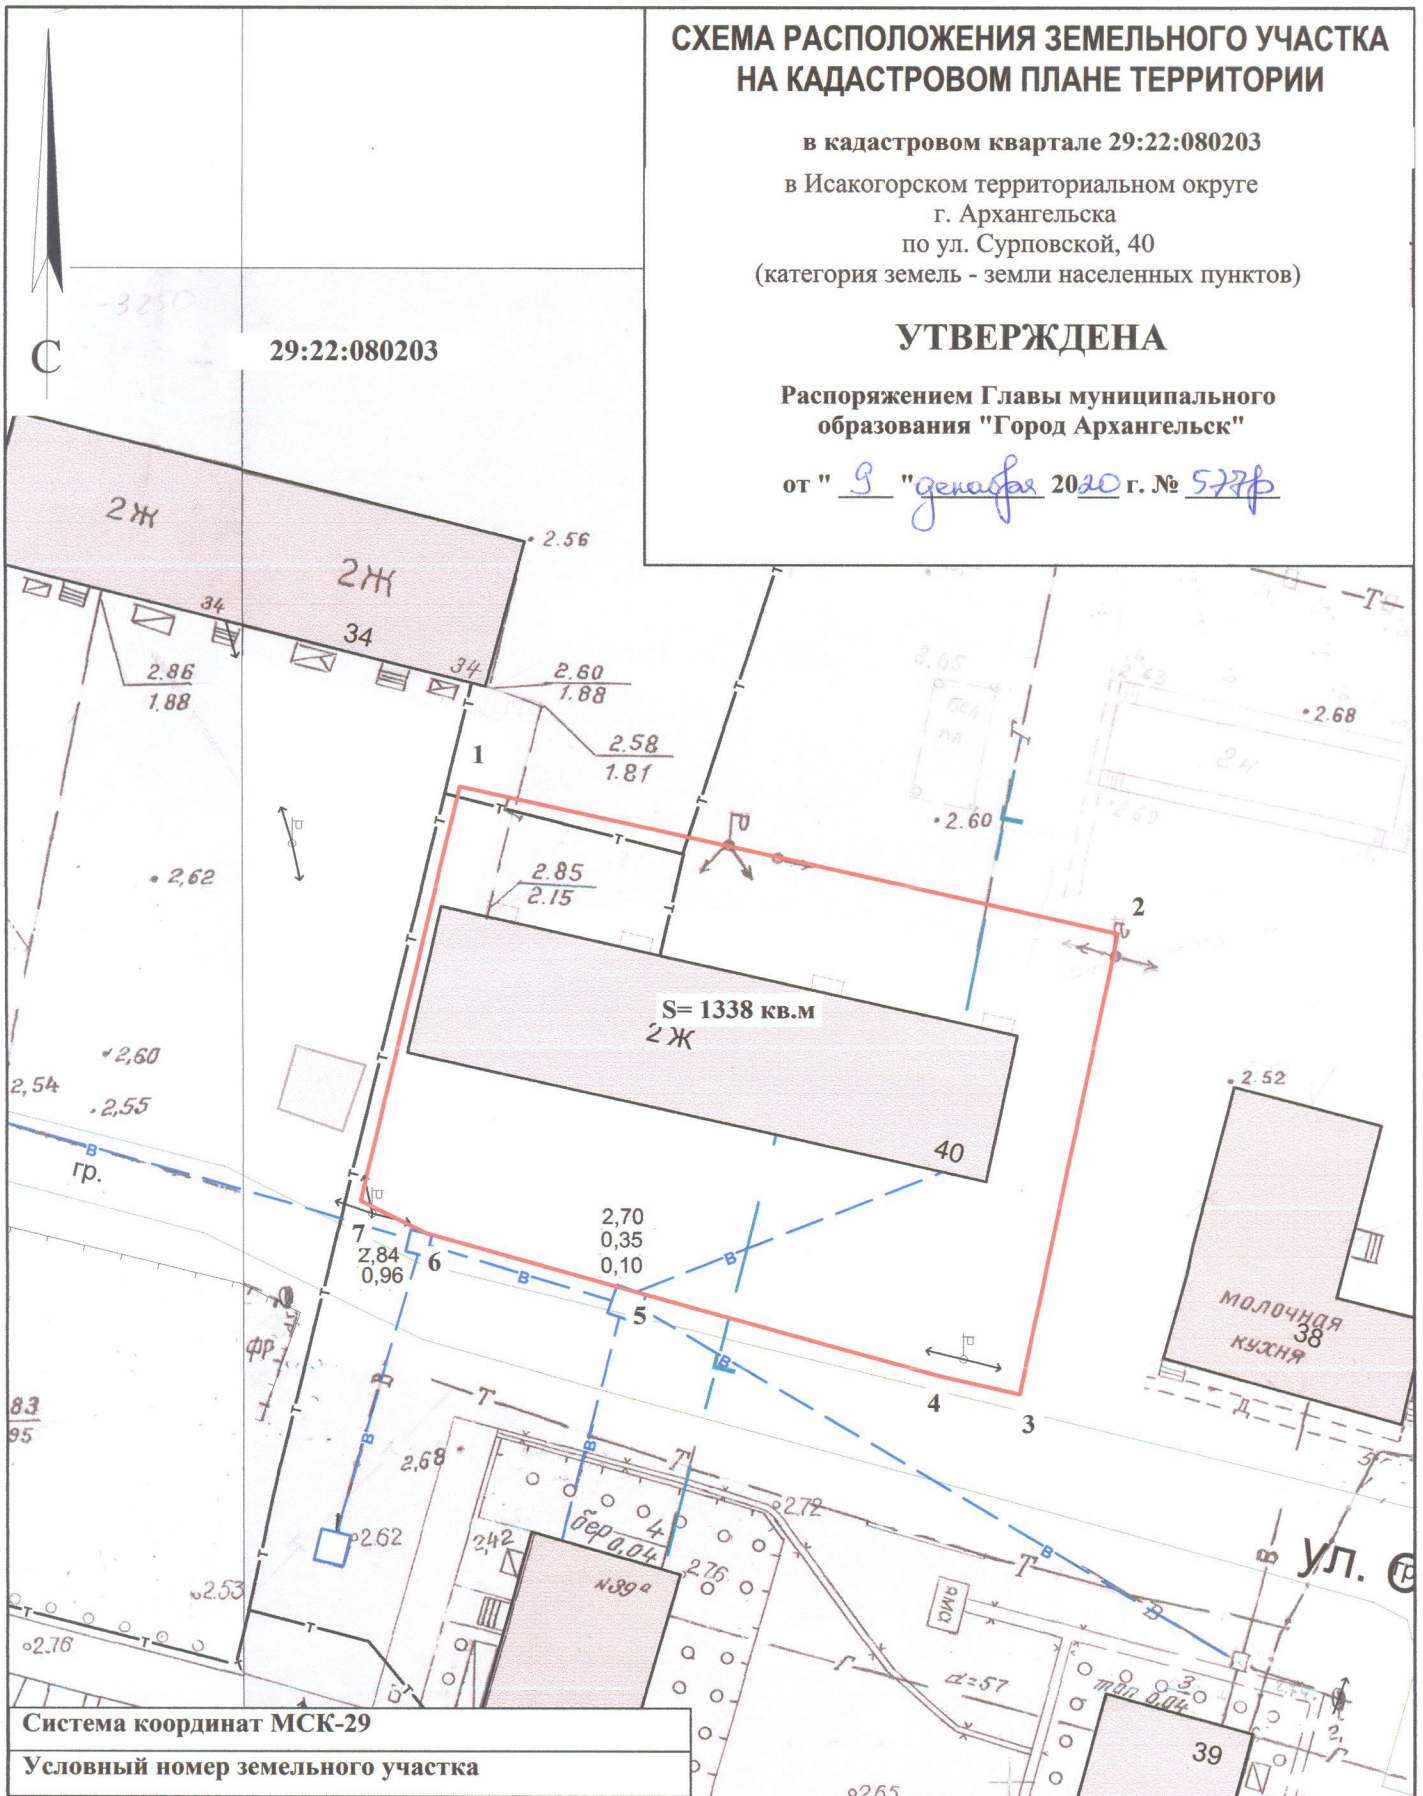

Система координат МСК-29

Условный номер земельного участка

Площадь земельного участка 1338 кв.м.

Обозначение характерных точек границ	координаты, м	
	X	Y
1	648932.13	2520664.15
2	648924.11	2520707.45
3	648893.44	2520702.15
4	648894.48	2520696.75
5	648899.09	2520677.51
6	648902.55	2520663.03
7	648904.52	2520658.71

УСЛОВНЫЕ ОБОЗНАЧЕНИЯ:

- граница образуемого земельного участка
- граница учтенных земельных участков

29:22:080203 номер кадастрового квартала

Масштаб 1 : 500