


Схема расположения земельного участка
на кадастровом плане территории

Условный номер земельного участка: :ЗУ1

Площадь земельного участка: 115 кв.м.

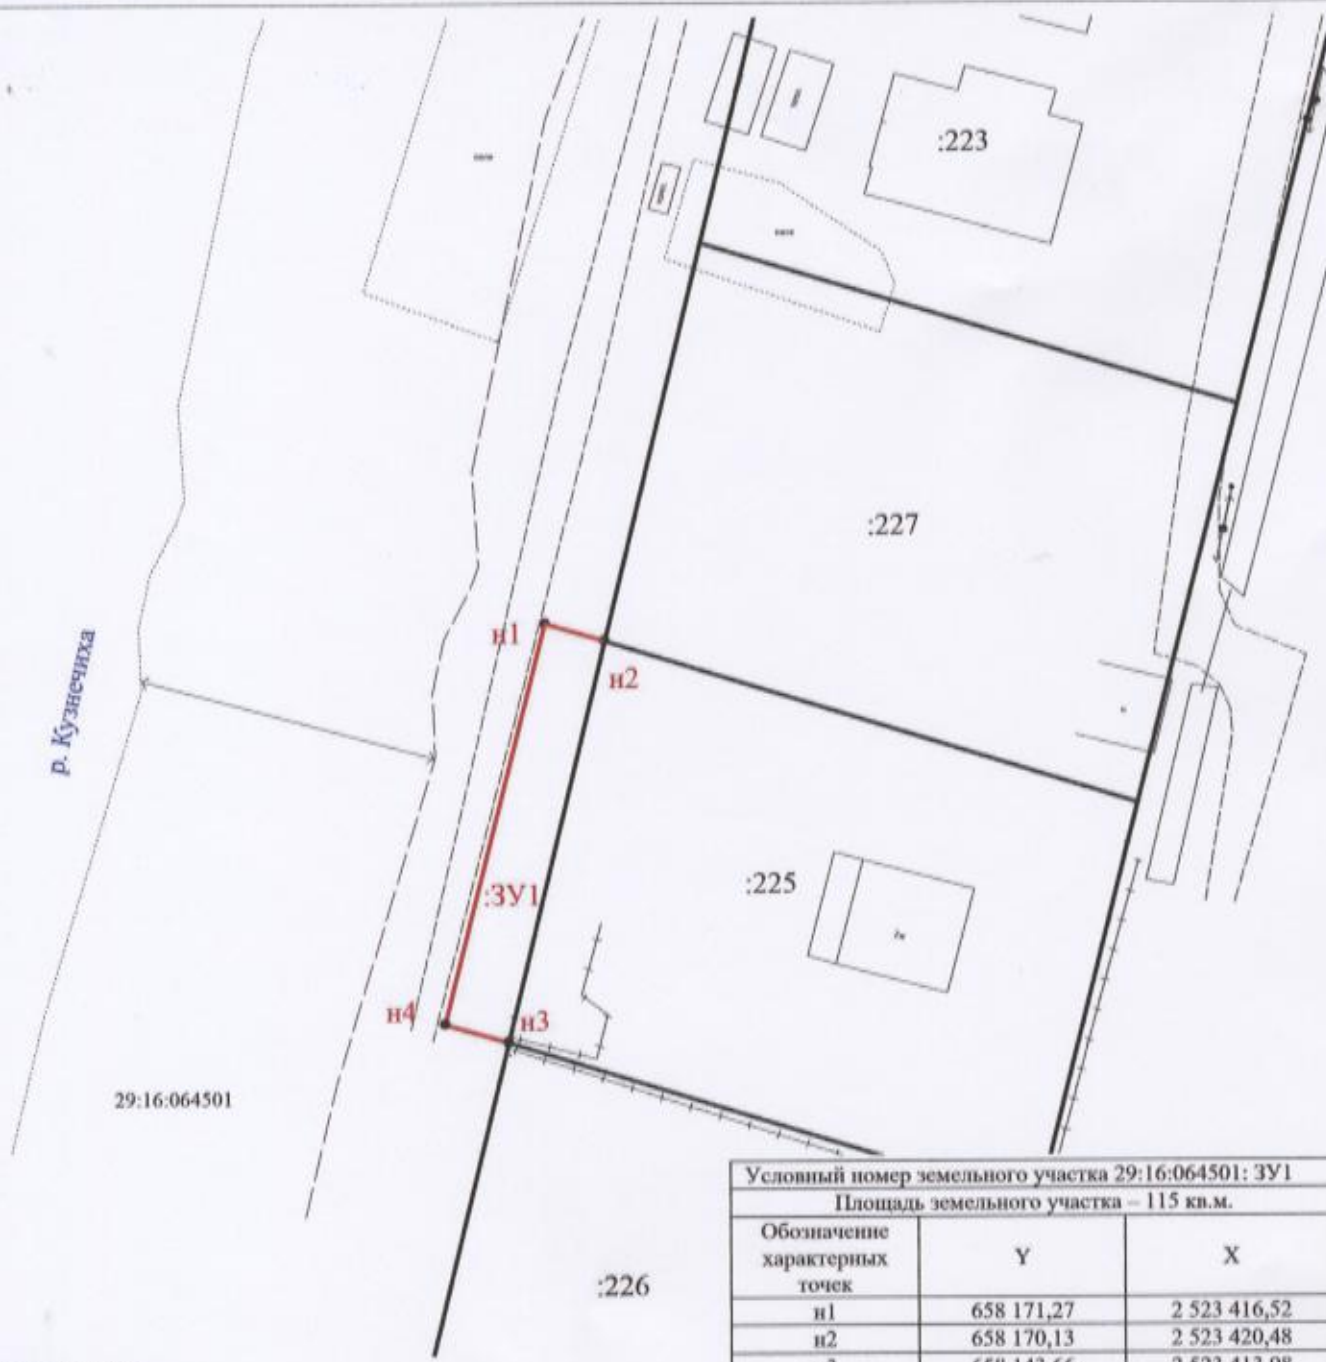

Условный номер земельного участка 29:16:064501: ЗУ1		
Площадь земельного участка – 115 кв.м.		
Обозначение характерных точек	Y	X
n1	658 171,27	2 523 416,52
n2	658 170,13	2 523 420,48
n3	658 143,66	2 523 413,98
n4	658 144,85	2 523 409,80
n1	658 171,27	2 523 416,52

Масштаб 1:500

Условные обозначения:

- - граница образуемого земельного участка
- - существующая часть границы, сведения о которой в ЕГРН достаточны для определения ее местоположения;
- 29:16:064501 - номер кадастрового квартала
- :ЗУ1 - обозначение вновь образуемого земельного участка

Сведения о геодезической основе, использованной при подготовке схемы: система координат МСК-29