


СХЕМА РАСПОЛОЖЕНИЯ ЗЕМЕЛЬНОГО УЧАСТКА НА КАДАСТРОВом ПЛАНЕ ТЕРРИТОРИИ

в кадастровом квартале 29:22:012101
в Маймаксанском территориальном округе
г. Архангельска
по ул. Сибирской, 1-й проезд
(категория земель - земли населенных пунктов)

УТВЕРЖДЕНА
Распоряжением Главы
муниципального образования "Город Архангельск"

от "9" Дек 2019 2020 г. № 582р

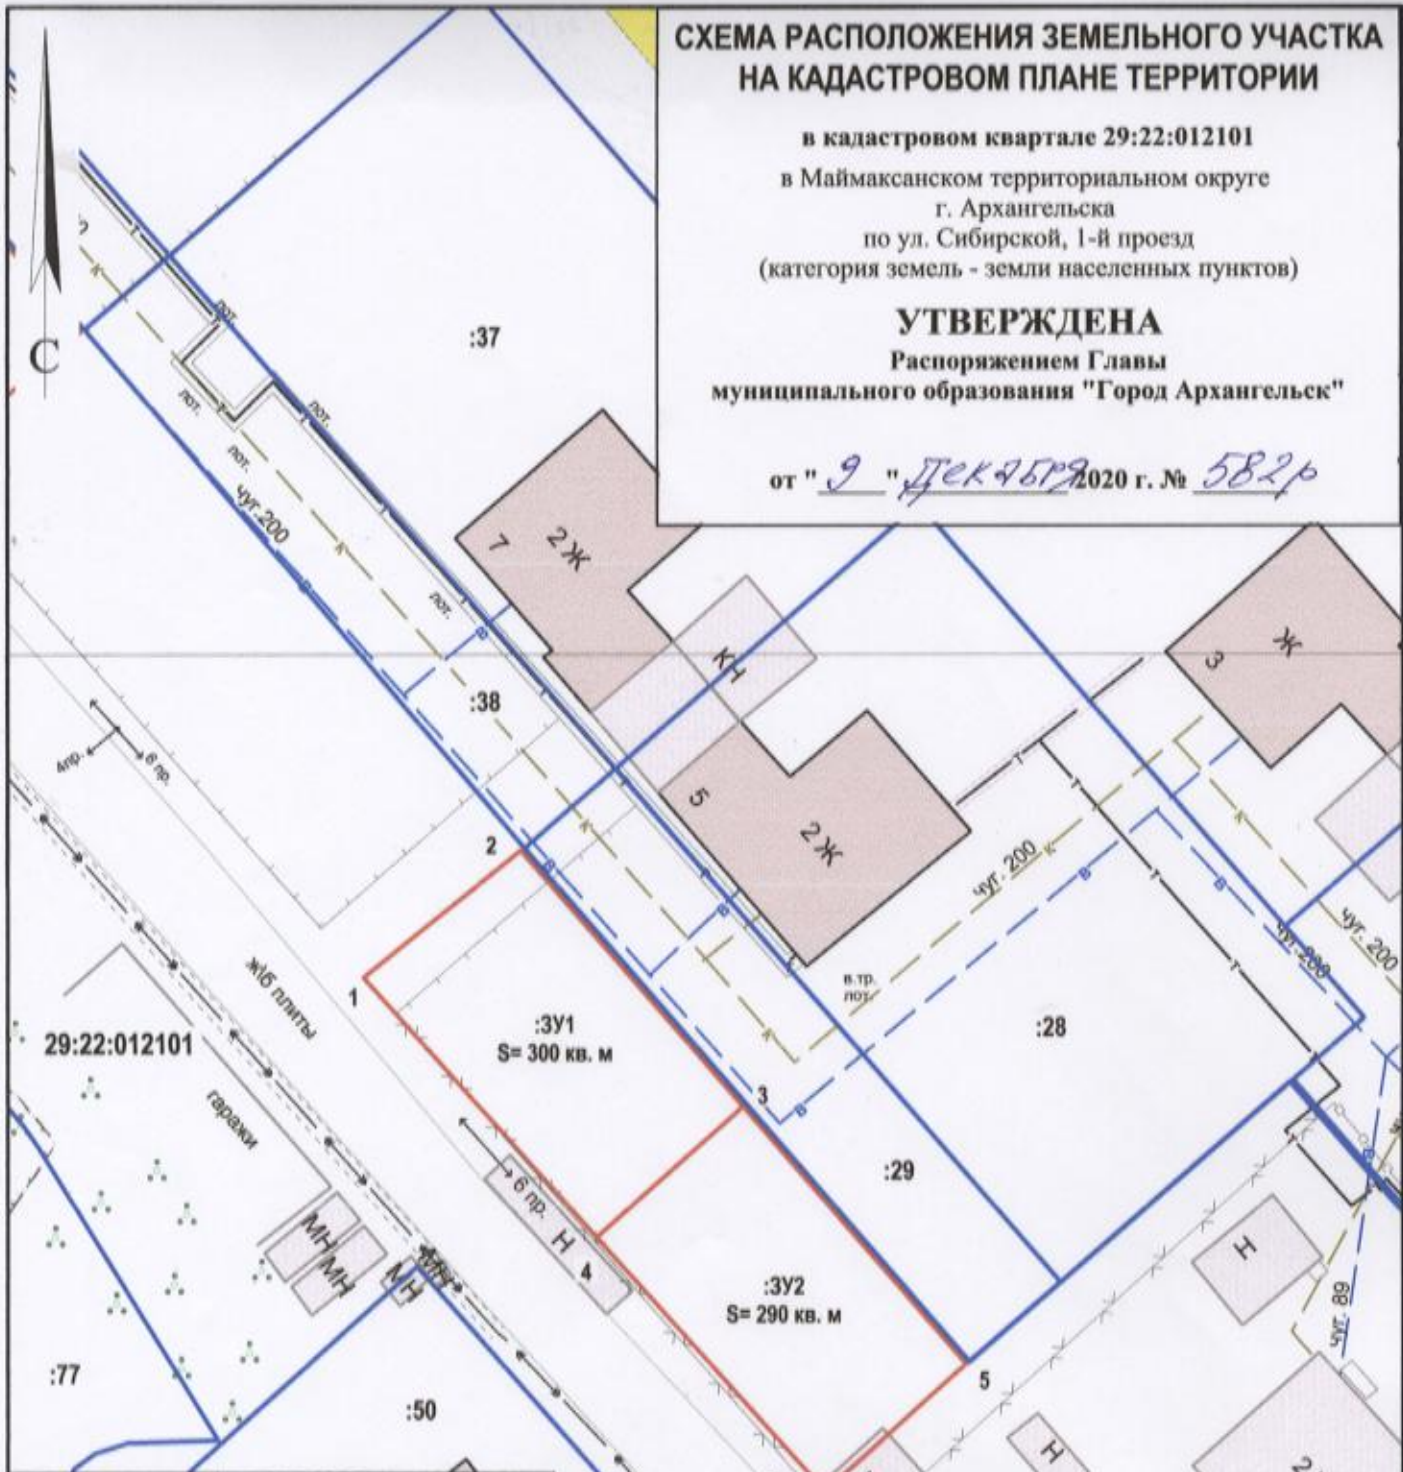

Система координат МСК-29

Условный номер земельного участка :3У1

Площадь земельного участка 300 кв.м

Обозначение характерных точек границы	координаты, м	
	X	Y
1	665638.26	2518562.37
2	665621.89	2518577.73
3	665612.90	2518568.36
4	665629.46	2518552.26

Система координат МСК-29

Условный номер земельного участка :3У2

Площадь земельного участка 290 кв.м

Обозначение характерных точек границ	координаты, м	
	X	Y
3	665621.89	2518577.73
5	665605.45	2518593.16
6	665596.66	2518584.15
4	665612.90	2518568.36

УСЛОВНЫЕ ОБОЗНАЧЕНИЯ:

- граница образуемого земельного участка
- граница учтенного земельного участка
- 29:22:012101 номер кадастрового квартала
- :29 кадастровый номер земельного участка

Масштаб 1 : 500