


**СХЕМА РАСПОЛОЖЕНИЯ ЗЕМЕЛЬНОГО УЧАСТКА  
НА КАДАСТРОВИМ ПЛАНЕ ТЕРРИТОРИИ**

в кадастровом квартале 29:16:064501  
в Октябрьском территориальном округе  
г.Архангельска,  
Черная курья 3-я линия  
(категория земель - земли населенных пунктов)

**УТВЕРЖДЕНА**  
Распоряжением Главы  
городского округа "Город Архангельск"

от " 2 " ноября 2023 г. № 6174р

Чёрная Курья 3-я линия

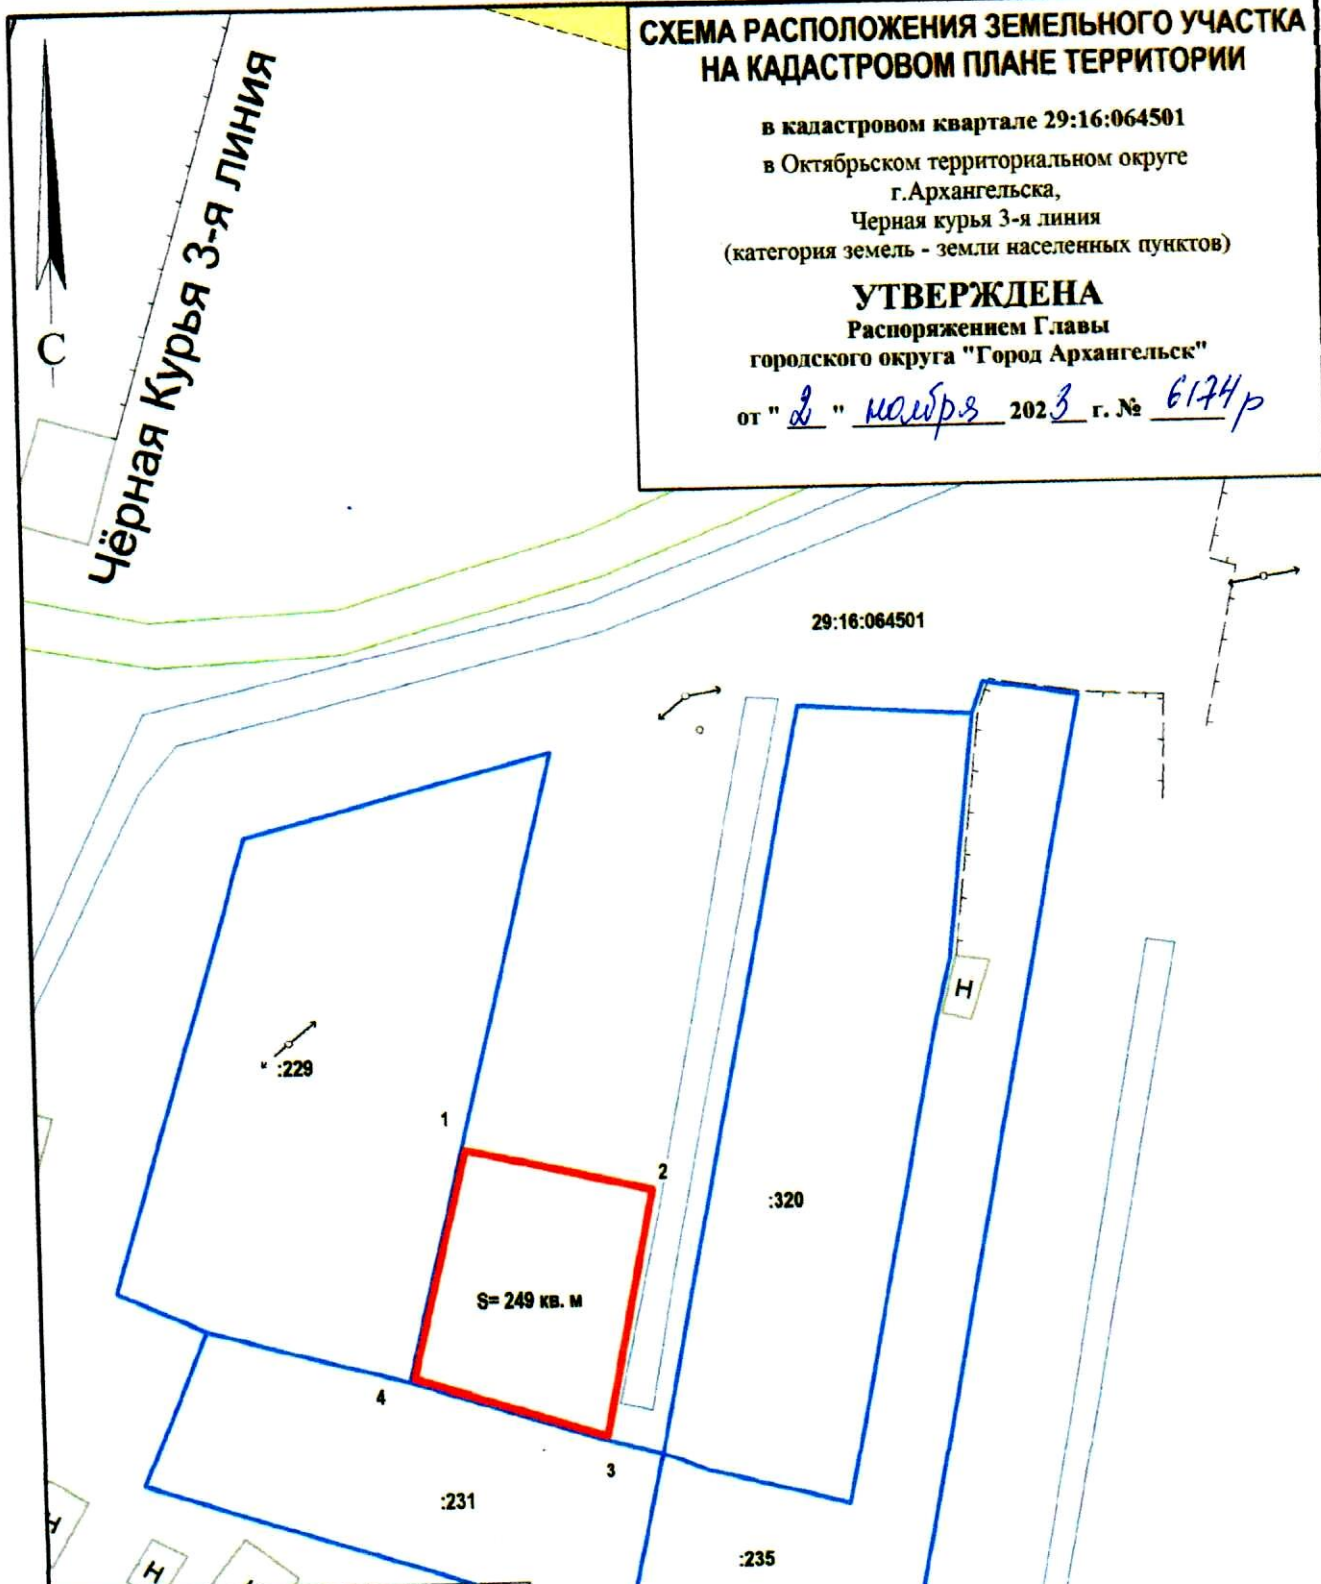

Система координат МСК-29

Условный номер земельного участка

Площадь земельного участка 249 кв.м

Обозначение характерных точек границ	координаты, м	
	X	Y
1	657705.55	2523527.17
2	657702.95	2523540.73
3	657685.00	2523537.71
4	657688.96	2523523.71

**УСЛОВНЫЕ ОБОЗНАЧЕНИЯ:**

- изображение границ образуемого земельного участка
- изображение границ учтенных земельных участков
- 29:16:064501 надпись кадастрового номера кадастрового квартала
- :229 надпись кадастрового номера земельного участка


Масштаб 1 : 500

**СХЕМА РАСПОЛОЖЕНИЯ ЗЕМЕЛЬНОГО УЧАСТКА  
НА КАДАСТРОВОМ ПЛАНЕ ТЕРРИТОРИИ**

в кадастровом квартале 29:16:064501  
в Октябрьском территориальном округе  
г.Архангельска,  
Чёрная курья 3-я линия  
(категория земель - земли населенных пунктов)

**УТВЕРЖДЕНА**  
Распоряжением Главы  
городского округа "Город Архангельск"

от "2" ноября 2023 г. № 6174р

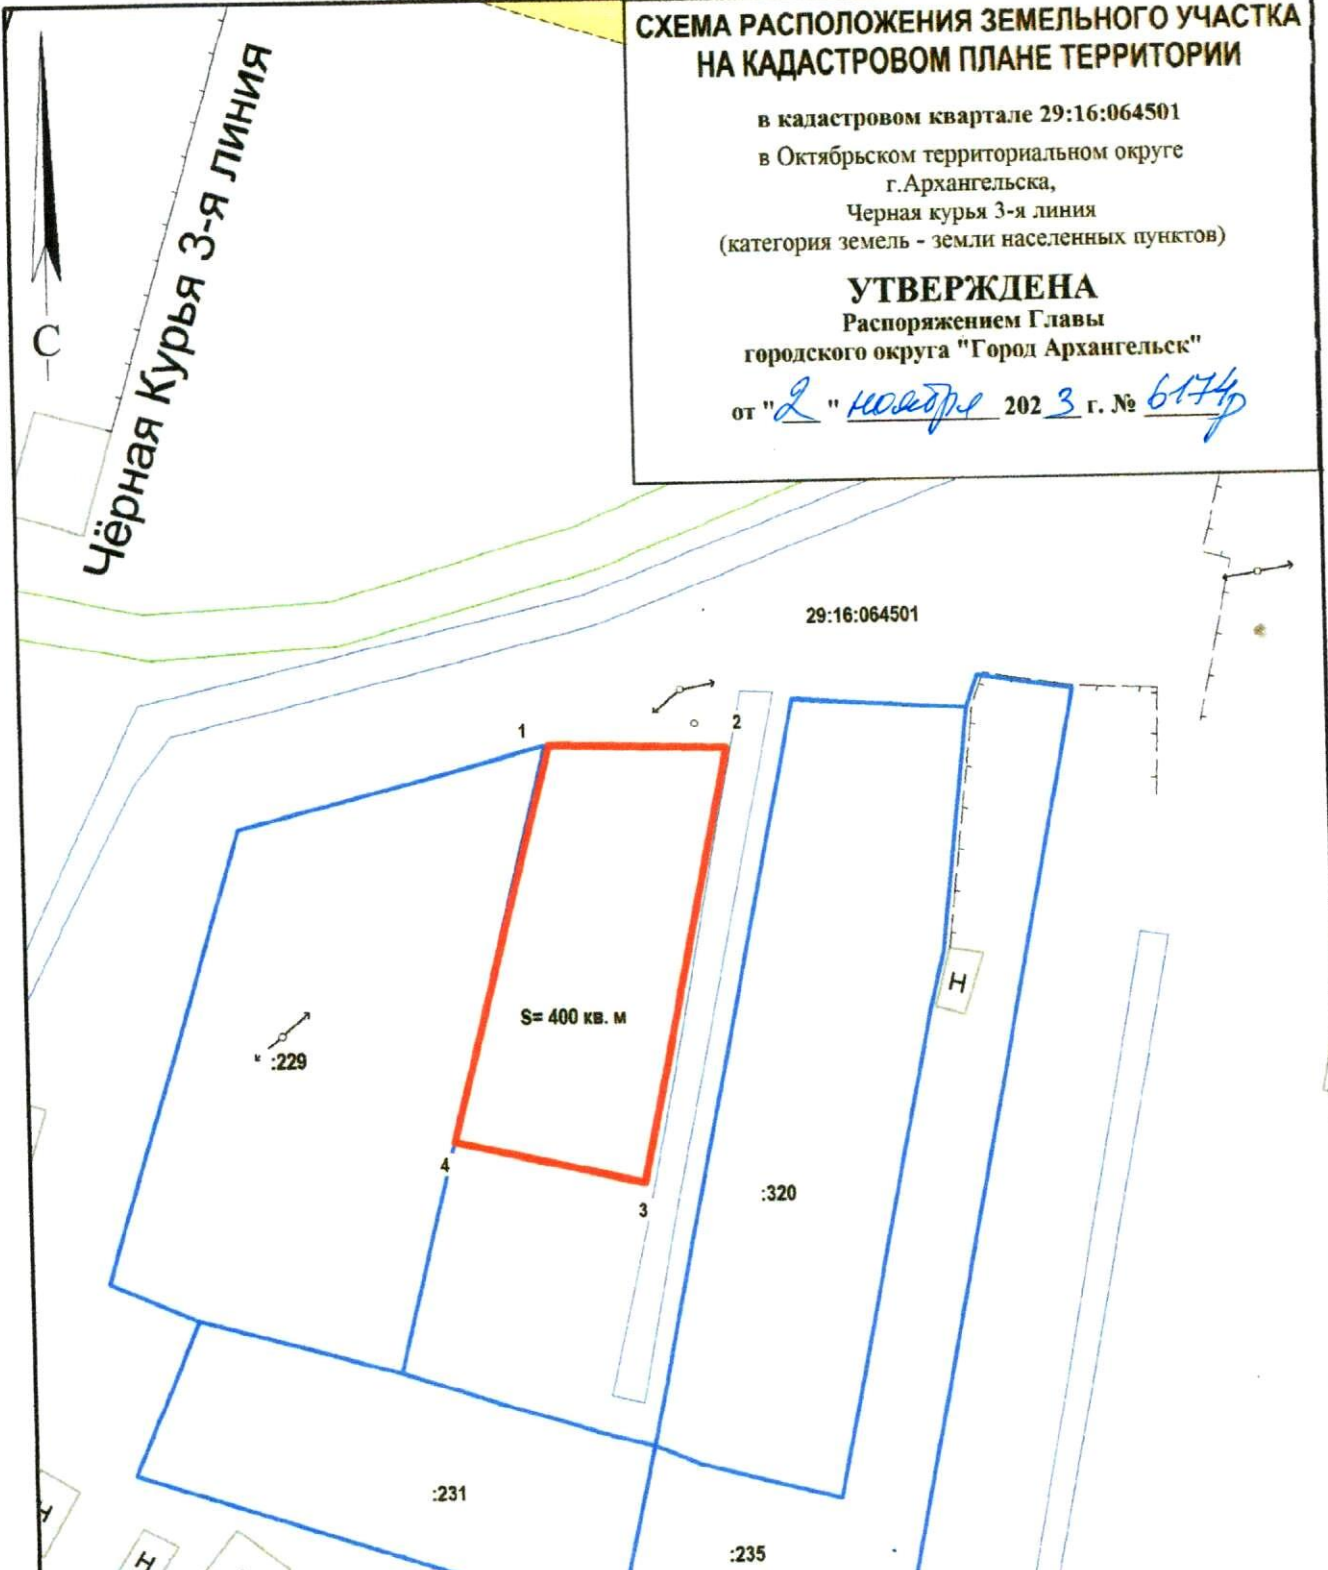

Система координат МСК-29

Условный номер земельного участка

Площадь земельного участка 400 кв.м

Обозначение характерных точек границы	координаты, м	
	X	Y
1	657733.97	2523533.10
2	657734.12	2523545.96
3	657702.95	2523540.73
4	657705.55	2523527.17

**УСЛОВНЫЕ ОБОЗНАЧЕНИЯ:**

- изображение границ образуемого земельного участка
- изображение границ учтенных земельных участков
- 29:16:064501 надпись кадастрового номера кадастрового квартала
- :229 надпись кадастрового номера земельного участка

Масштаб 1 : 500