
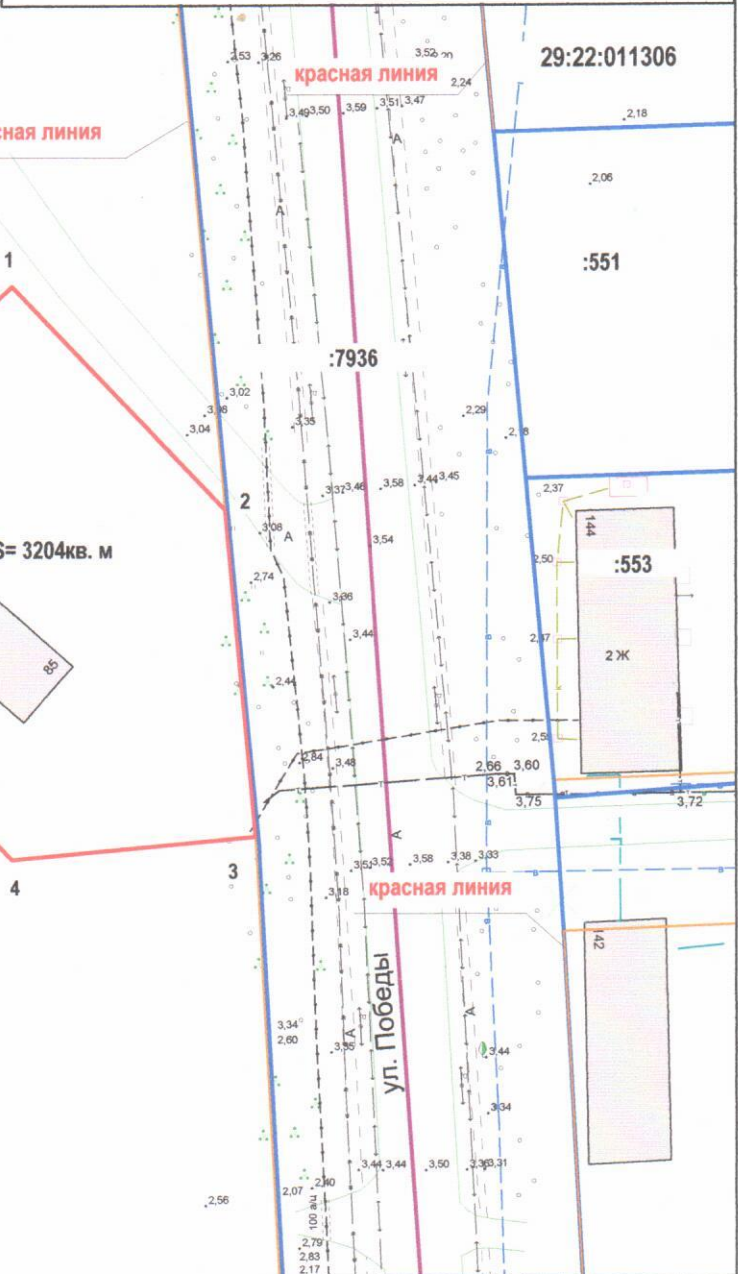


СХЕМА РАСПОЛОЖЕНИЯ ЗЕМЕЛЬНОГО УЧАСТКА НА КАДАСТРОВом ПЛАНЕ ТЕРРИТОРИИ

в кадастровом квартале 29:22:011202
в Маймаксанском территориальном округе
г. Архангельска
по ул. Победы, 85
(категория земель - земли населенных пунктов)

УТВЕРЖДЕНА
Распоряжением Главы
городского округа "Город Архангельск"
от "10" февраля 2023 г. № 626Р

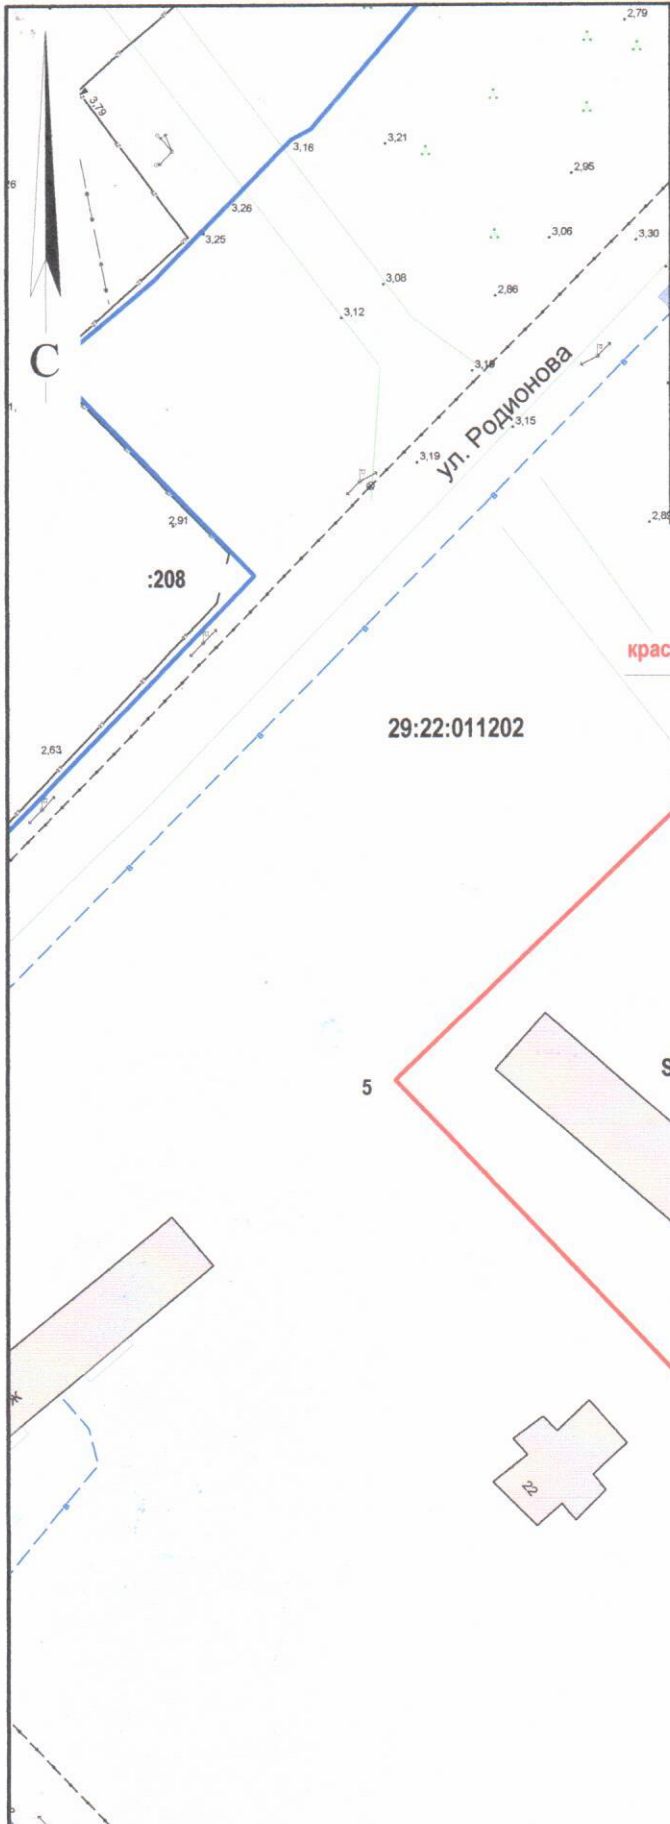

Система координат МСК-29		
Условный номер земельного участка		
Площадь земельного участка 3204 кв.м		
Обозначение характерных точек границ	координаты, м	
	X	Y
1	667759.79	2517818.23
2	667731.38	2517847.55
3	667688.34	2517853.14
4	667684.16	2517820.99
5	667722.17	2517781.77

УСЛОВНЫЕ ОБОЗНАЧЕНИЯ:

	изображение границ образуемого земельного участка
	изображение границ учтенных земельных участков
29:22:011202	надпись кадастрового номера кадастрового квартала
:208	надпись кадастрового номера земельного участка

Масштаб 1 : 1000