

Схема расположения земельного участка или земельных участков на кадастровом плане территории в кадастровом квартале 29:22:011301

Адрес: Архангельская область, г. Архангельск, Маймаксанский территориальный округ, ул. Ладожская, д. 50А
(категория земель - земли населенных пунктов)
Для индивидуального жилищного строительства

УТВЕРЖДЕНА

распоряжением Главы
городского округа "Город Архангельск"
№ 1325 пр от 16 ноября 2022 г.

система координат МСК 29


Площадь земельного участка - 2000 кв.м.

Обозначение характерных точек границ	координаты, м		расстояние, м
	X	Y	
1	669442.48	2518159.04	60.7
2	669416.35	2518213.83	6.13
3	669410.73	2518211.38	31.85
4	669394.89	2518239.01	15.7
5	669381.64	2518230.59	30.18
6	669397.02	2518204.62	4.44
7	669393.08	2518202.57	8.98
8	669397.49	2518194.75	10.75
9	669402.37	2518185.17	6.18
10	669405.08	2518179.62	21.04
11	669414.18	2518160.65	13.72
12	669420.25	2518148.35	24.67
1	669442.48	2518159.04	

УСЛОВНЫЕ ОБОЗНАЧЕНИЯ:

- граница образуемого земельного участка
- граница земельного участка, включенная в ЕГРН
- КК №29:22:011301 - надпись кадастрового квартала
- 1 - надпись кадастрового номера земельного участка

Масштаб 1:700

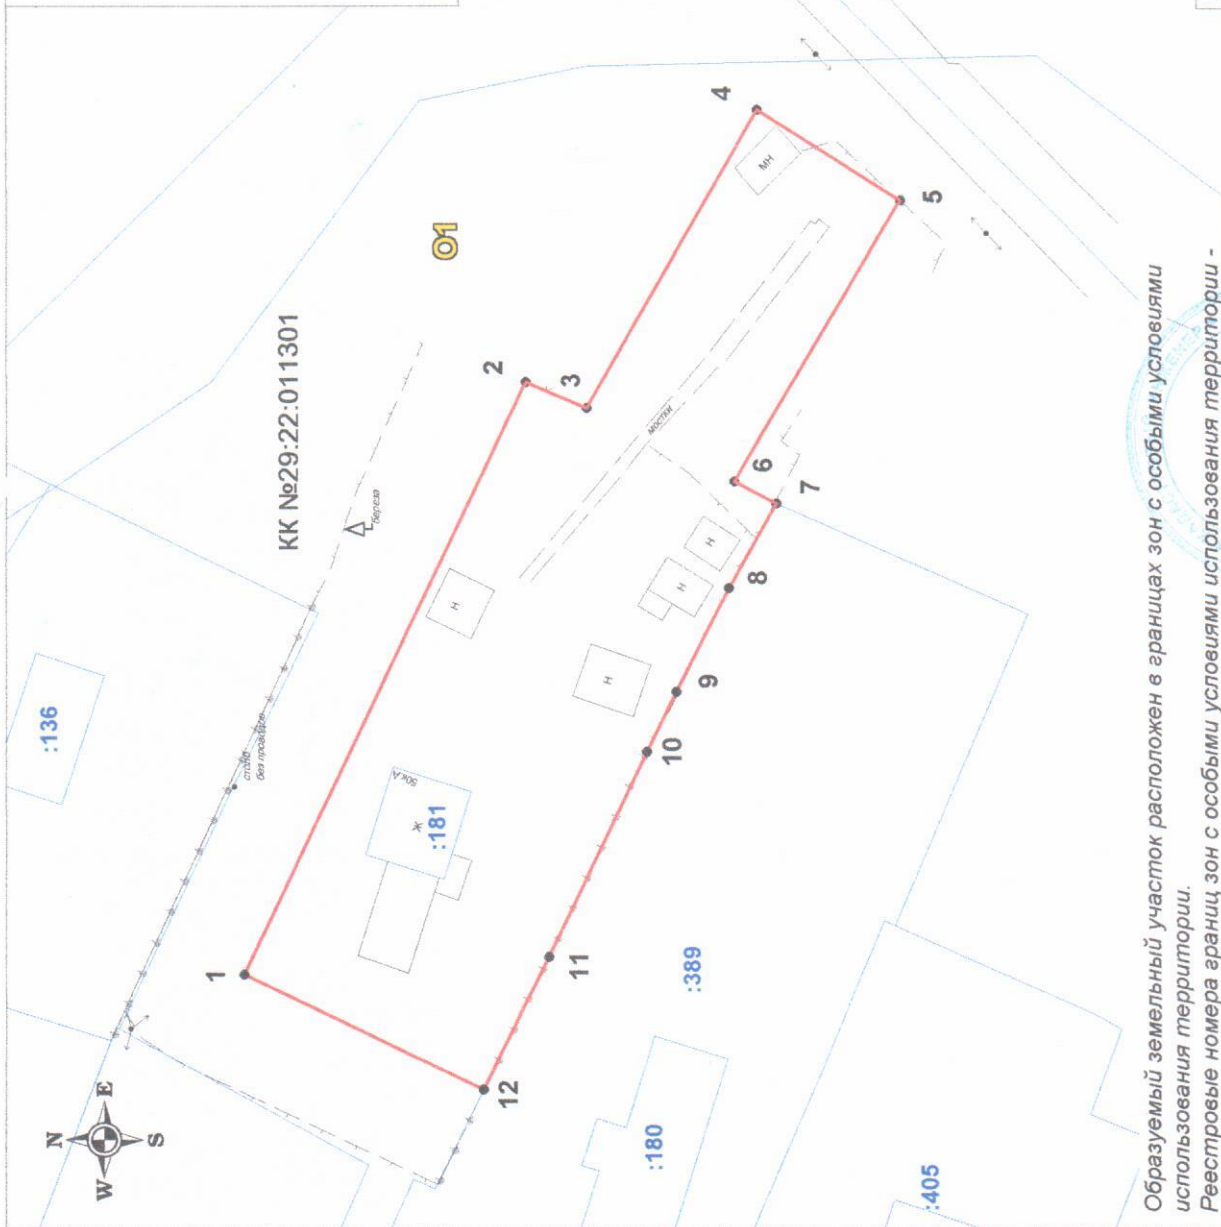

Образуемый земельный участок расположен в границах зон с особыми условиями использования территории.
Реестровые номера границ зон с особыми условиями использования территории - 29:00-6.272 (Граница зоны застройки)



Выполнил кадастровый инженер ООО "АрхЗемПроект" Пархоменко Н.О.