


СХЕМА РАСПОЛОЖЕНИЯ ЗЕМЕЛЬНОГО УЧАСТКА НА КАДАСТРОВОМ ПЛАНЕ ТЕРРИТОРИИ

в кадастровом квартале 29:22:030603
в Северном территориальном округе
г. Архангельска
по ул. Богового В.Г.
(категория земель - земли населенных пунктов)

УТВЕРЖДЕНА
Распоряжением Главы
городского округа "Город Архангельск"

от " 15 " декабря 2013 г. № 4332Р

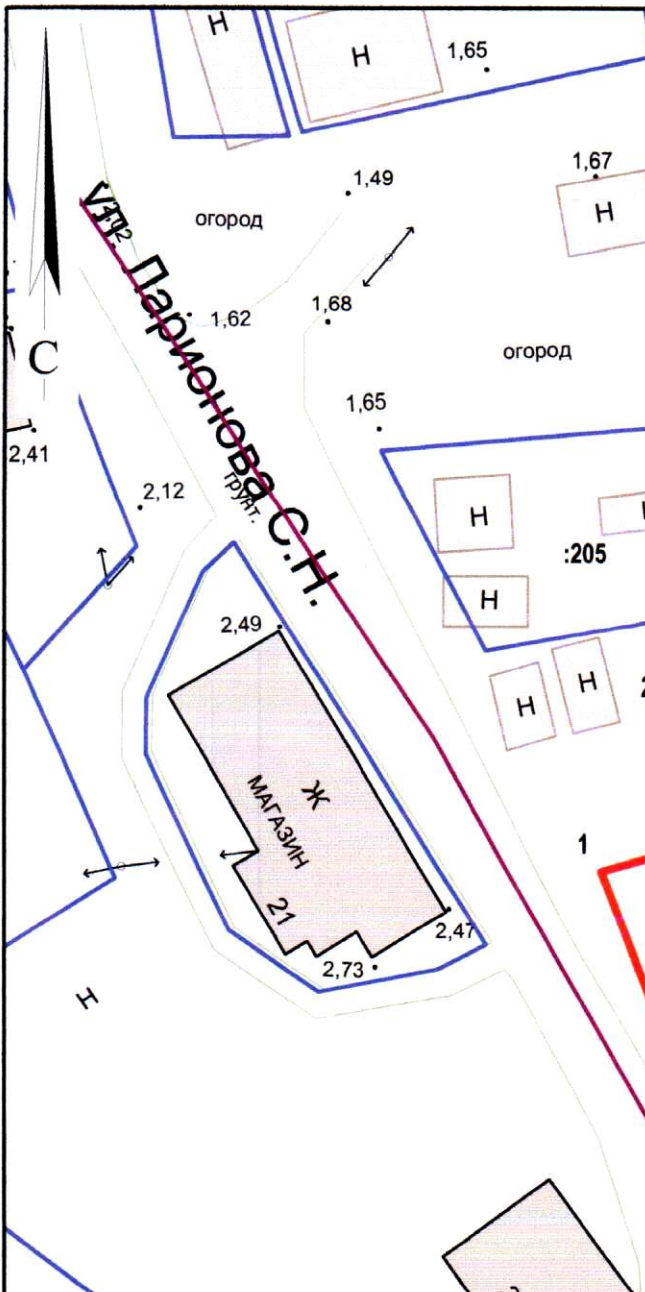

Система координат МСК-29		
Условный номер земельного участка :ЗУ1		
Площадь земельного участка 369 кв.м		
Условный номер земельного участка :ЗУ1(1)		
Площадь земельного участка 249 кв.м		
Обозначение характерных точек границ	координаты, м	
	X	Y
1	659969.63	2522622.60
2	659973.01	2522632.94
3	659970.59	2522635.48
4	659945.69	2522639.24
5	659945.18	2522632.95
Условный номер земельного участка :ЗУ1(2)		
Площадь земельного участка 120 кв.м		
Обозначение характерных точек границ	координаты, м	
	X	Y
6	659942.80	2522633.35
7	659943.20	2522639.41
8	659930.18	2522640.53
9	659926.45	2522641.10
10	659926.33	2522632.67
11	659930.96	2522632.64
12	659937.51	2522633.15

Ул. Богового В.Г.



УСЛОВНЫЕ ОБОЗНАЧЕНИЯ:

	изображение границ образуемого земельного участка
	изображение границ учтенных земельных участков
29:22:030603	надпись кадастрового номера кадастрового квартала
:205	надпись кадастрового номера земельного участка

Масштаб 1 : 500