

**СХЕМА РАСПОЛОЖЕНИЯ ЗЕМЕЛЬНОГО УЧАСТКА**  
 на кадастровом плане территории  
 кадастрового квартала 29:22:080503  
 в Исакогорском территориальном округе,  
 г. Архангельск, по ул. Первая  
 (категория-земли населенных пунктов)

**УТВЕРЖДЕНА**


Распоряжением Администрации городского округа  
 "Город Архангельск"

от 24 декабря 2022г. № 8453р

**система координат МСК-29**

Площадь земельного участка :ЗУ1 - 280 кв.м.

Обозначение характерных точек границ	координаты, м	
	X	Y
н1	647783,91	2522590,04
н2	647770,88	2522585,57
н3	647768,99	2522584,85
н4	647774,88	2522571,38
н5	647788,64	2522563,94
н6	647785,11	2522584,30
н1	647783,91	2522590,04

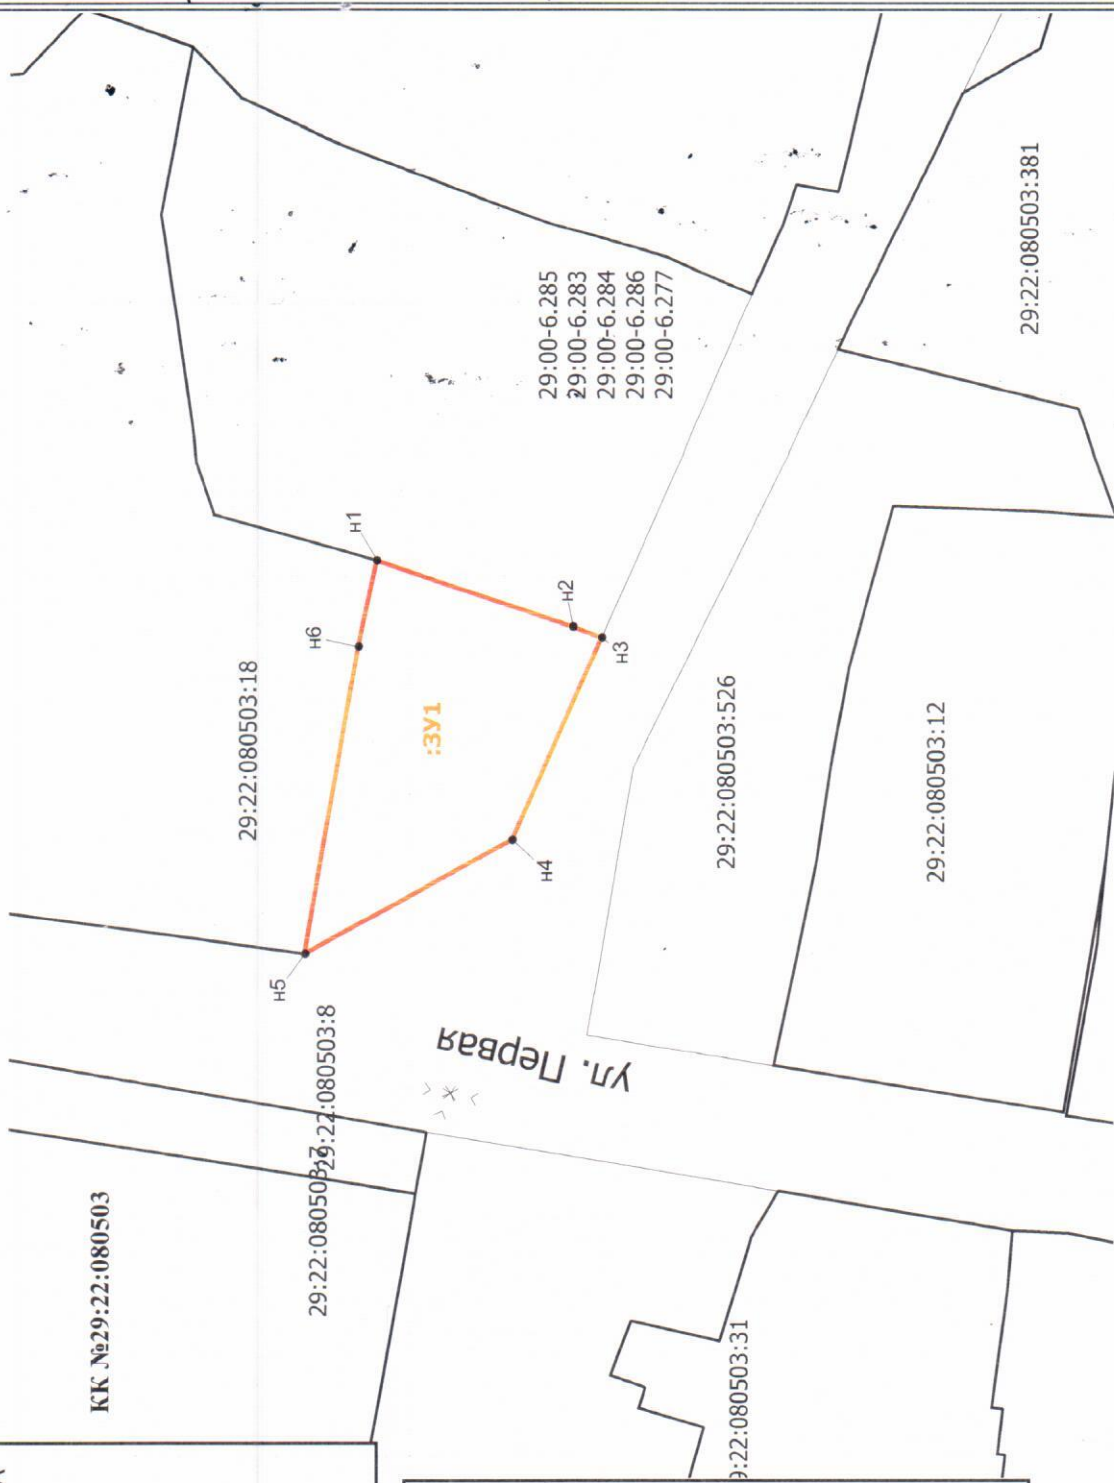

**УСЛОВНЫЕ ОБОЗНАЧЕНИЯ:**

- граница образуемого земельного участка
- граница земельных участков, сведения о которых содержатся в ГКН
- :ЗУ1
- обозначение образуемого земельного участка
- обозначение красных линий
- обозначение зоны с особыми условиями использования территории

Масштаб 1:500

ООО "Архземпредприятие"	
Кадастровый инженер	Иванова Н.П.
	Дата