

СХЕМА РАСПОЛОЖЕНИЯ ЗЕМЕЛЬНОГО УЧАСТКА НА КАДАСТРОВОМ ПЛАНЕ ТЕРРИТОРИИ

в кадастровом квартале 29:22:022837


в Соломбальском территориальном округе
г. Архангельска
по ул. Суханова

(категория земель - земли населенных пунктов)

УТВЕРЖДЕНА

Распоряжением Главы муниципального
образования "Город Архангельск"

от "25" ~~ДЕКАБРЯ~~ 2020 г. № 852 р

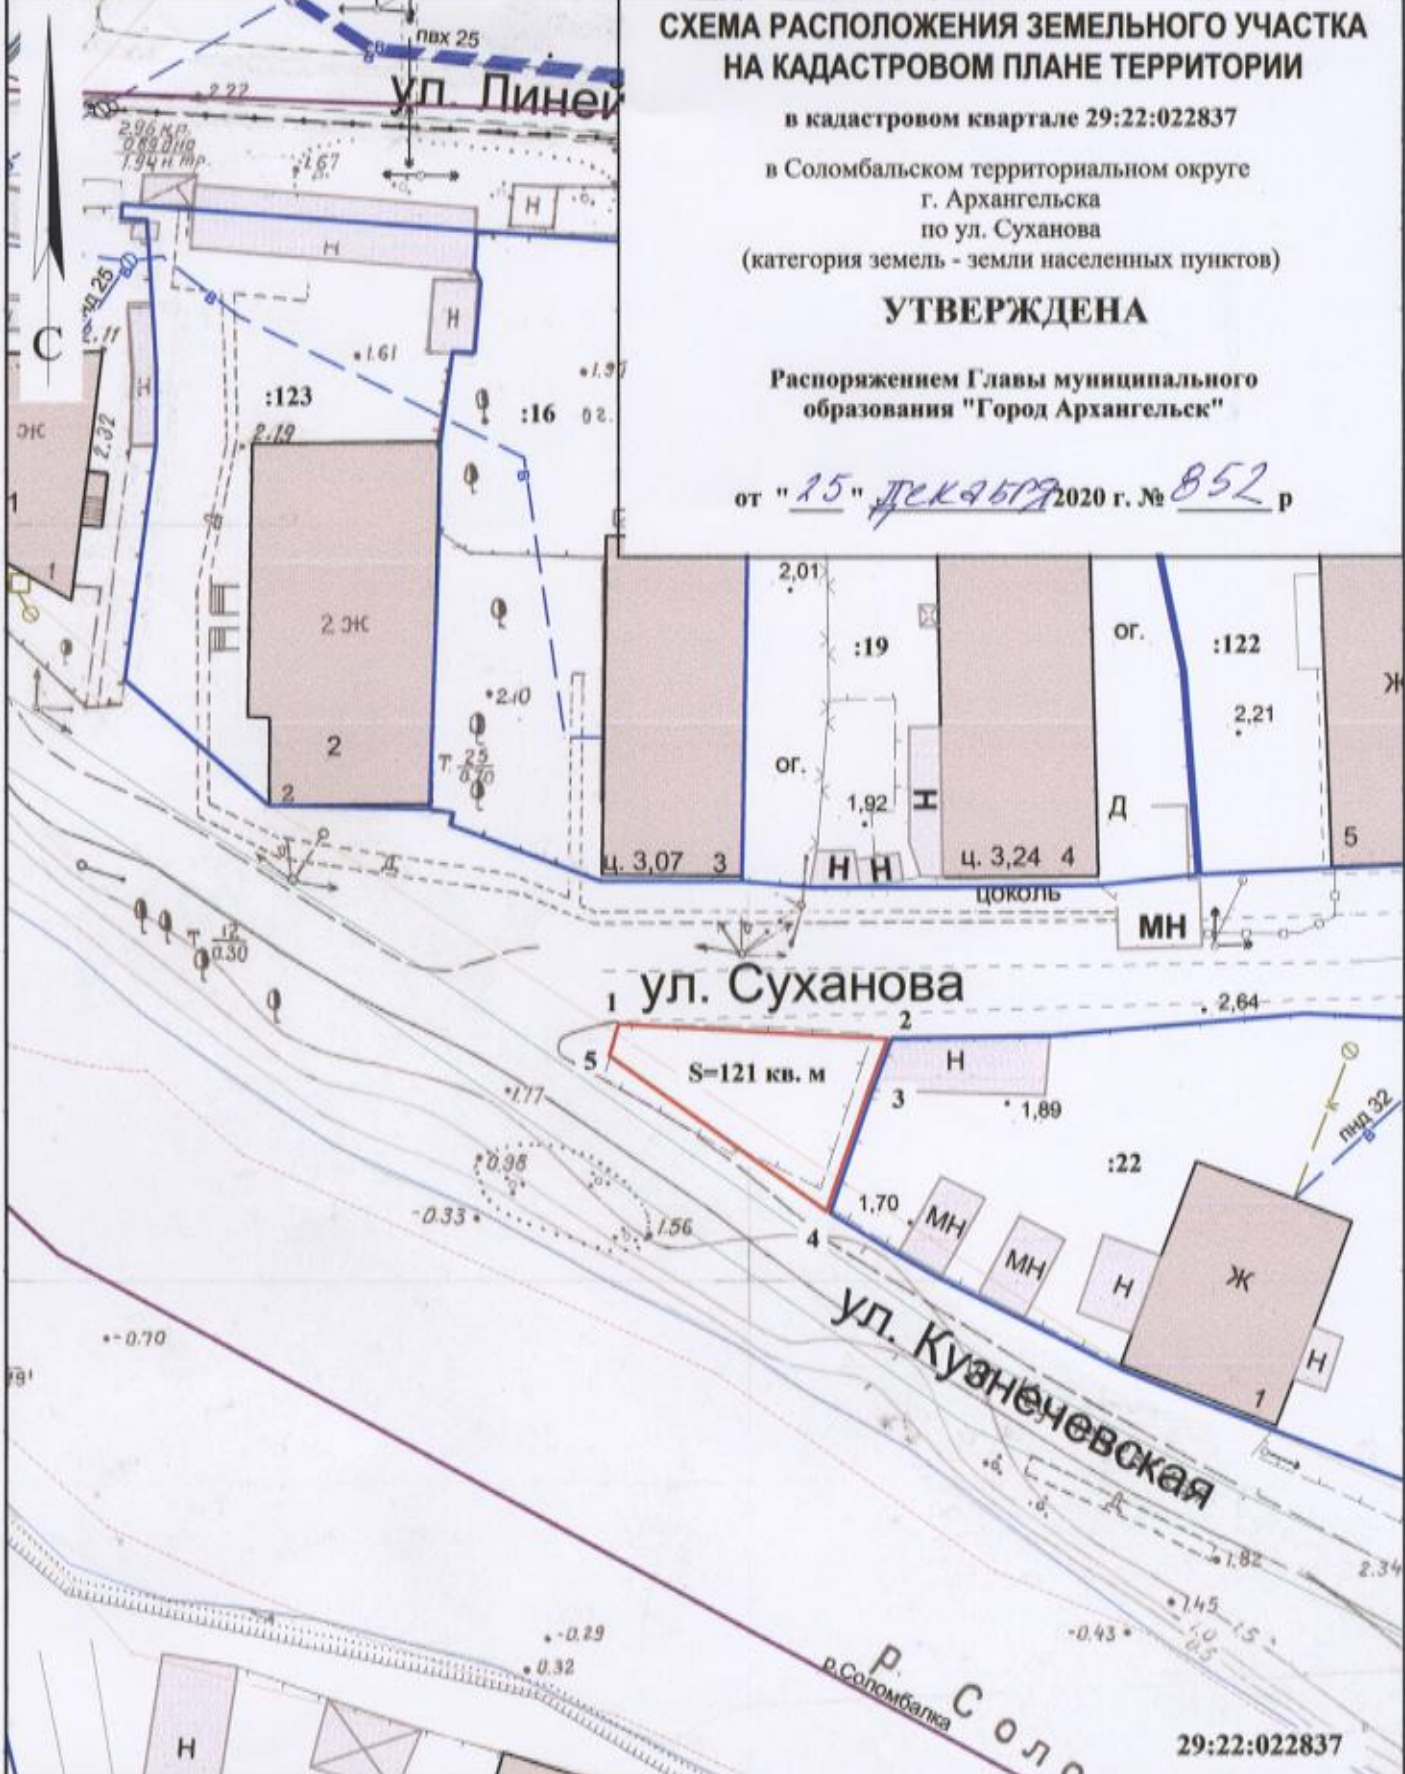

Система координат МСК-29

Условный номер земельного участка

Площадь земельного участка 121 кв. м

Обозначение характерных очек границы	координаты, м	
	X	Y
1	655344.52	2519495.27
2	655344.23	2519513.14
3	655340.68	2519511.96
4	655332.69	2519509.52
5	655342.43	2519494.73

УСЛОВНЫЕ ОБОЗНАЧЕНИЯ:

- изображение границ образуемого земельного участка
- изображение границ учтенных земельных участков
- 29:22:022837** надпись кадастрового номера кадастрового квартала
- :22** надпись кадастрового номера земельного участка

Масштаб 1 : 500