

СХЕМА РАСПОЛОЖЕНИЯ ЗЕМЕЛЬНОГО УЧАСТКА НА КАДАСТРОВОМ ПЛАНЕ ТЕРРИТОРИИ

в кадастровом квартале 29:22:030603

в Северном территориальном округе

г. Архангельска


по ул. Богового В.Г.

(категория земель - земли населенных пунктов)

УТВЕРЖДЕНА

Распоряжением Главы муниципального образования "Город Архангельск"

от "25" ДЕКАБРЯ 2020 г. № В54 р

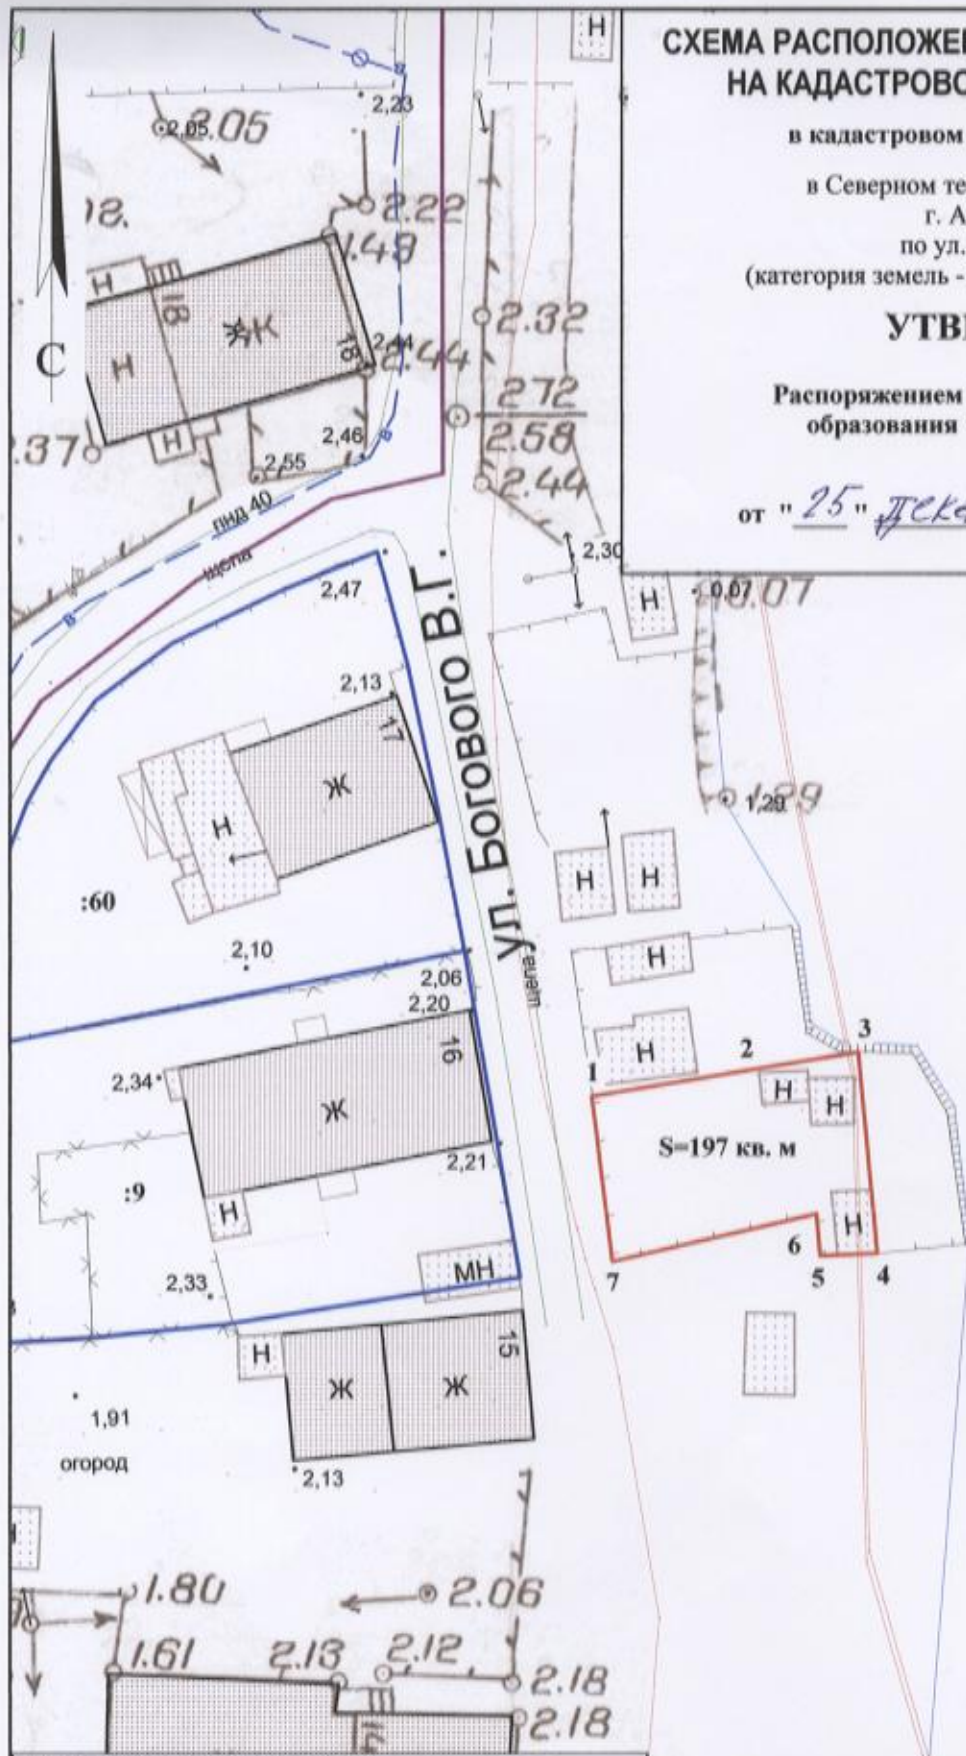

29:22:030603

Система координат МСК-29

Условный номер земельного участка

Площадь земельного участка 197 кв. м

Обозначение характерных точек границ	координаты, м	
	X	Y
1	659832.95	2522640.68
2	659835.04	2522650.88
3	659836.55	2522658.23
4	659823.32	2522660.01
5	659823.02	2522656.23
6	659825.78	2522655.86
7	659822.09	2522642.45

УСЛОВНЫЕ ОБОЗНАЧЕНИЯ:

- изображение границ образуемого земельного участка
- изображение границ учтенных земельных участков

29:22:030603 надпись кадастрового номера кадастрового квартала

:9 надпись кадастрового номера земельного участка

Масштаб 1 : 500