

# СХЕМА РАСПОЛОЖЕНИЯ ЗЕМЕЛЬНОГО УЧАСТКА НА КАДАСТРОВОМ ПЛАНЕ ТЕРРИТОРИИ


в кадастровом квартале 29:22:030603

в Северном территориальном округе  
г. Архангельска  
по ул. Богового В.Г.  
(категория земель - земли населенных пунктов)

**УТВЕРЖДЕНА**

Распоряжением Главы муниципального  
образования "Город Архангельск"

от "25" ДЕК 2020 г. № 856 р

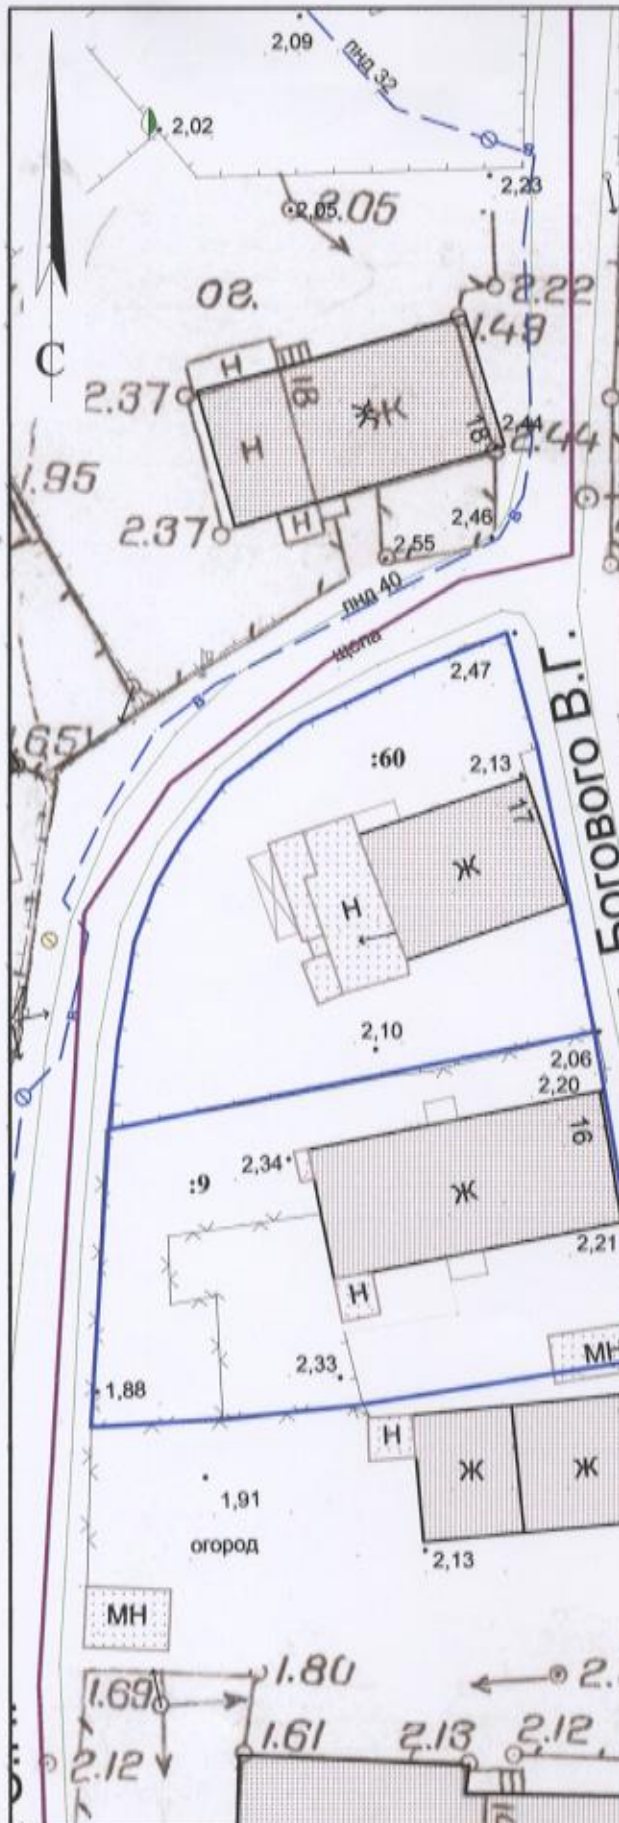

29:22:030603

### УСЛОВНЫЕ ОБОЗНАЧЕНИЯ:

- изображение границ образуемого земельного участка
- изображение границ учтенных земельных участков
- 29:22:030603 надпись кадастрового номера кадастрового квартала
- :9 надпись кадастрового номера земельного участка

Система координат МСК-29

Условный номер земельного участка

Площадь земельного участка 100 кв. м

Обозначение характерных точек границ	координаты, м	
	X	Y
1	659842.54	2522638.90
2	659844.44	2522649.12
3	659835.04	2522650.88
4	659832.95	2522640.68

Масштаб 1 : 500