

СХЕМА РАСПОЛОЖЕНИЯ ЗЕМЕЛЬНОГО УЧАСТКА НА КАДАСТРОВОМ ПЛАНЕ ТЕРРИТОРИИ


в кадастровом квартале 29:22:030606

в Северном территориальном округе
г. Архангельска
по ул. Побережной
(категория земель - земли населенных пунктов)

УТВЕРЖДЕНА

Распоряжением Главы городского округа
"Город Архангельск"

от "9" апреля 2021 г. № 1223 р

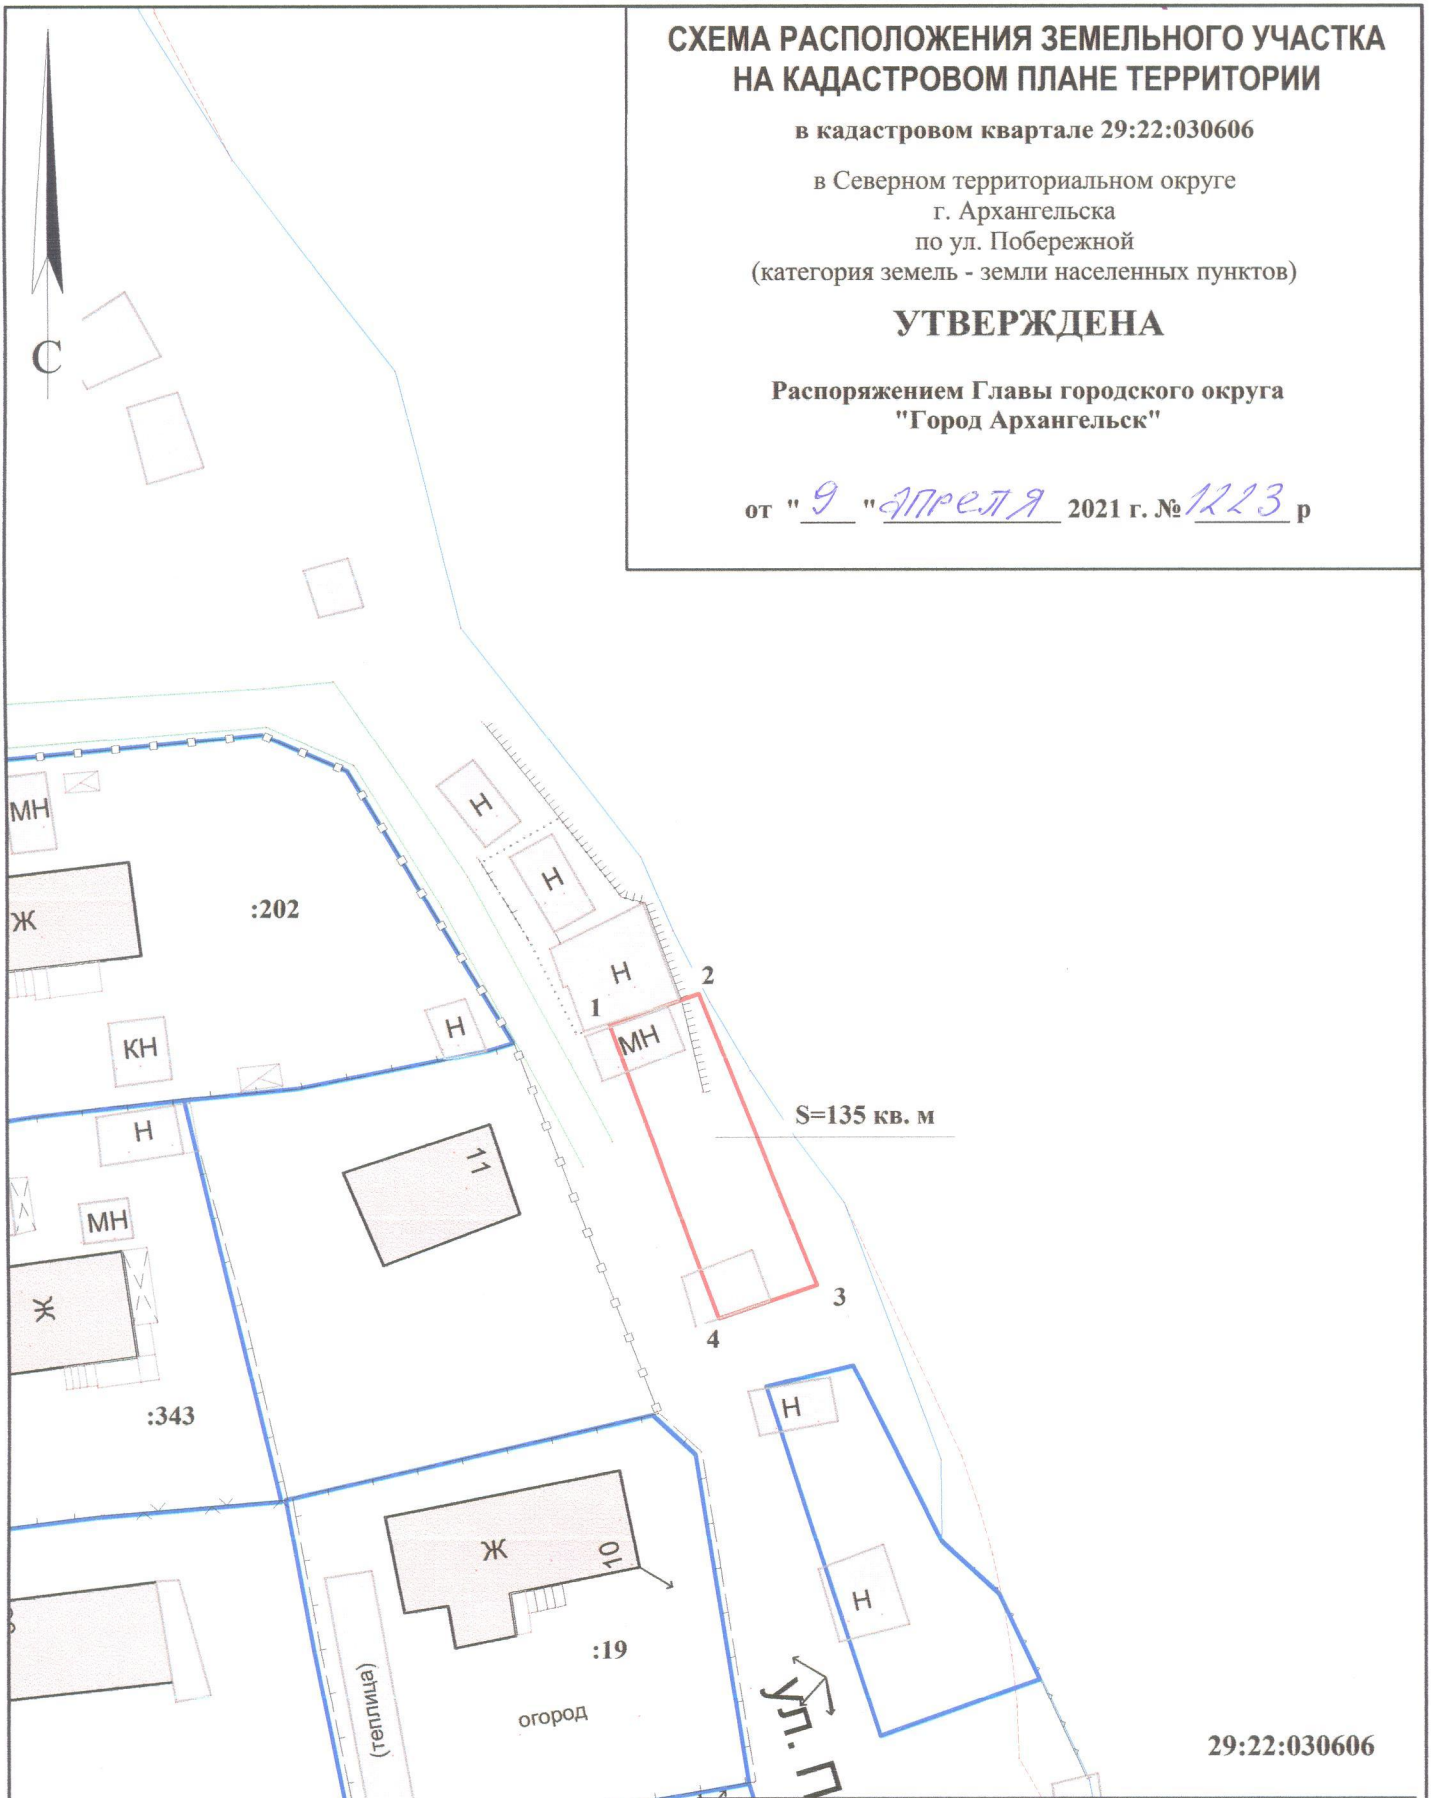

29:22:030606

Система координат МСК-29

Условный номер земельного участка

Площадь земельного участка 135 кв. м

Обозначение характерных точек границ	координаты, м	
	X	Y
1	659279.10	2522791.36
2	659281.39	2522797.13
3	659262.43	2522805.53
4	659259.96	2522799.20

УСЛОВНЫЕ ОБОЗНАЧЕНИЯ:

изображение границ образуемого земельного участка

изображение границ учтенных земельных участков

29:22:030606 надпись кадастрового номера кадастрового квартала

:19 надпись кадастрового номера земельного участка

Масштаб 1 : 500