

СХЕМА РАСПОЛОЖЕНИЯ ЗЕМЕЛЬНОГО УЧАСТКА НА КАДАСТРОВОМ ПЛАНЕ ТЕРРИТОРИИ

в кадастровом квартале 29:22:011307

в Маймаксанском территориальном округе

г. Архангельска

по ул. Междуречье


(категория земель - земли населенных пунктов)

УТВЕРЖДЕНА

Распоряжением Главы городского округа

"Город Архангельск"

от "12" апреля 2021 г. № 1232р

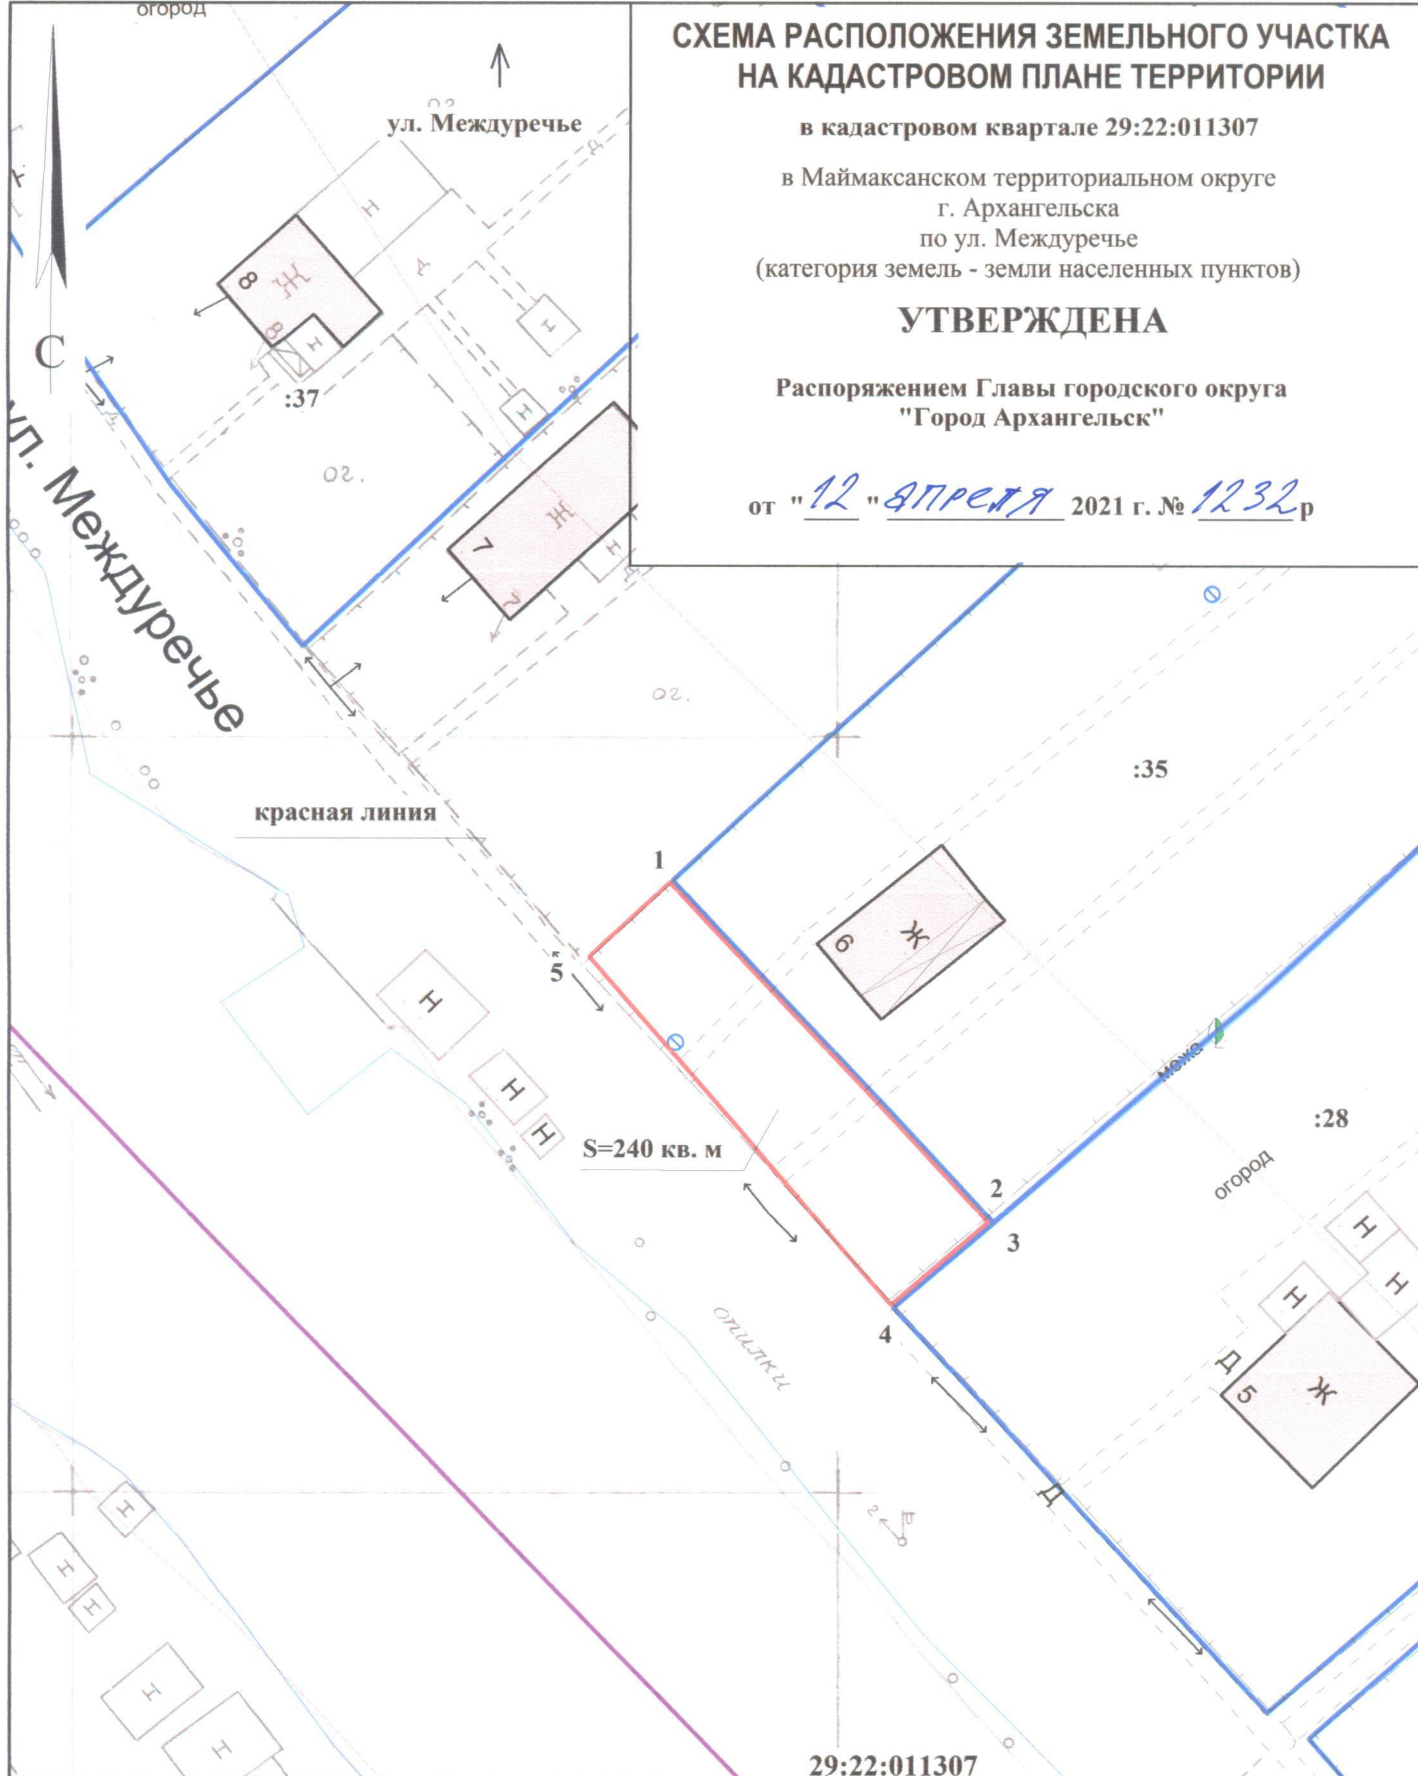

Система координат МСК-29		
Условный номер земельного участка		
Площадь земельного участка 240 кв. м		
Обозначение характерных точек границ	координаты, м	
	X	Y
1	667484.33	2518327.84
2	667462.51	2518349.61
3	667462.51	2518349.61
4	667456.75	2518343.45
5	667479.22	2518322.74

УСЛОВНЫЕ ОБОЗНАЧЕНИЯ:

- изображение границ образуемого земельного участка
- изображение границ учтенных земельных участков
- 29:22:011307** надпись кадастрового номера кадастрового квартала
- :35** надпись кадастрового номера земельного участка

Масштаб 1 : 500