

# СХЕМА РАСПОЛОЖЕНИЯ ЗЕМЕЛЬНОГО УЧАСТКА НА КАДАСТРОВом ПЛАНЕ ТЕРРИТОРИИ

в кадастровом квартале 29:22:050107  
в Ломоносовском территориальном округе  
г.Архангельска  
по ул. Выучейского, 72  
(категория земель - земли населенных пунктов)


**УТВЕРЖДЕНА**  
Распоряжением Главы  
городского округа "Город Архангельск"  
от "28" февраля 2023 г. № 941р

Система координат МСК-29

Условный номер земельного участка

Площадь земельного участка 1 474 кв.м

Обозначение характерных точек границ	координаты, м	
	X	Y
1	651601.98	2520747.65
2	651586.45	2520788.81
3	651550.85	2520775.26
4	651544.47	2520773.12
5	651552.11	2520752.76
6	651573.02	2520760.44
7	651580.61	2520739.82

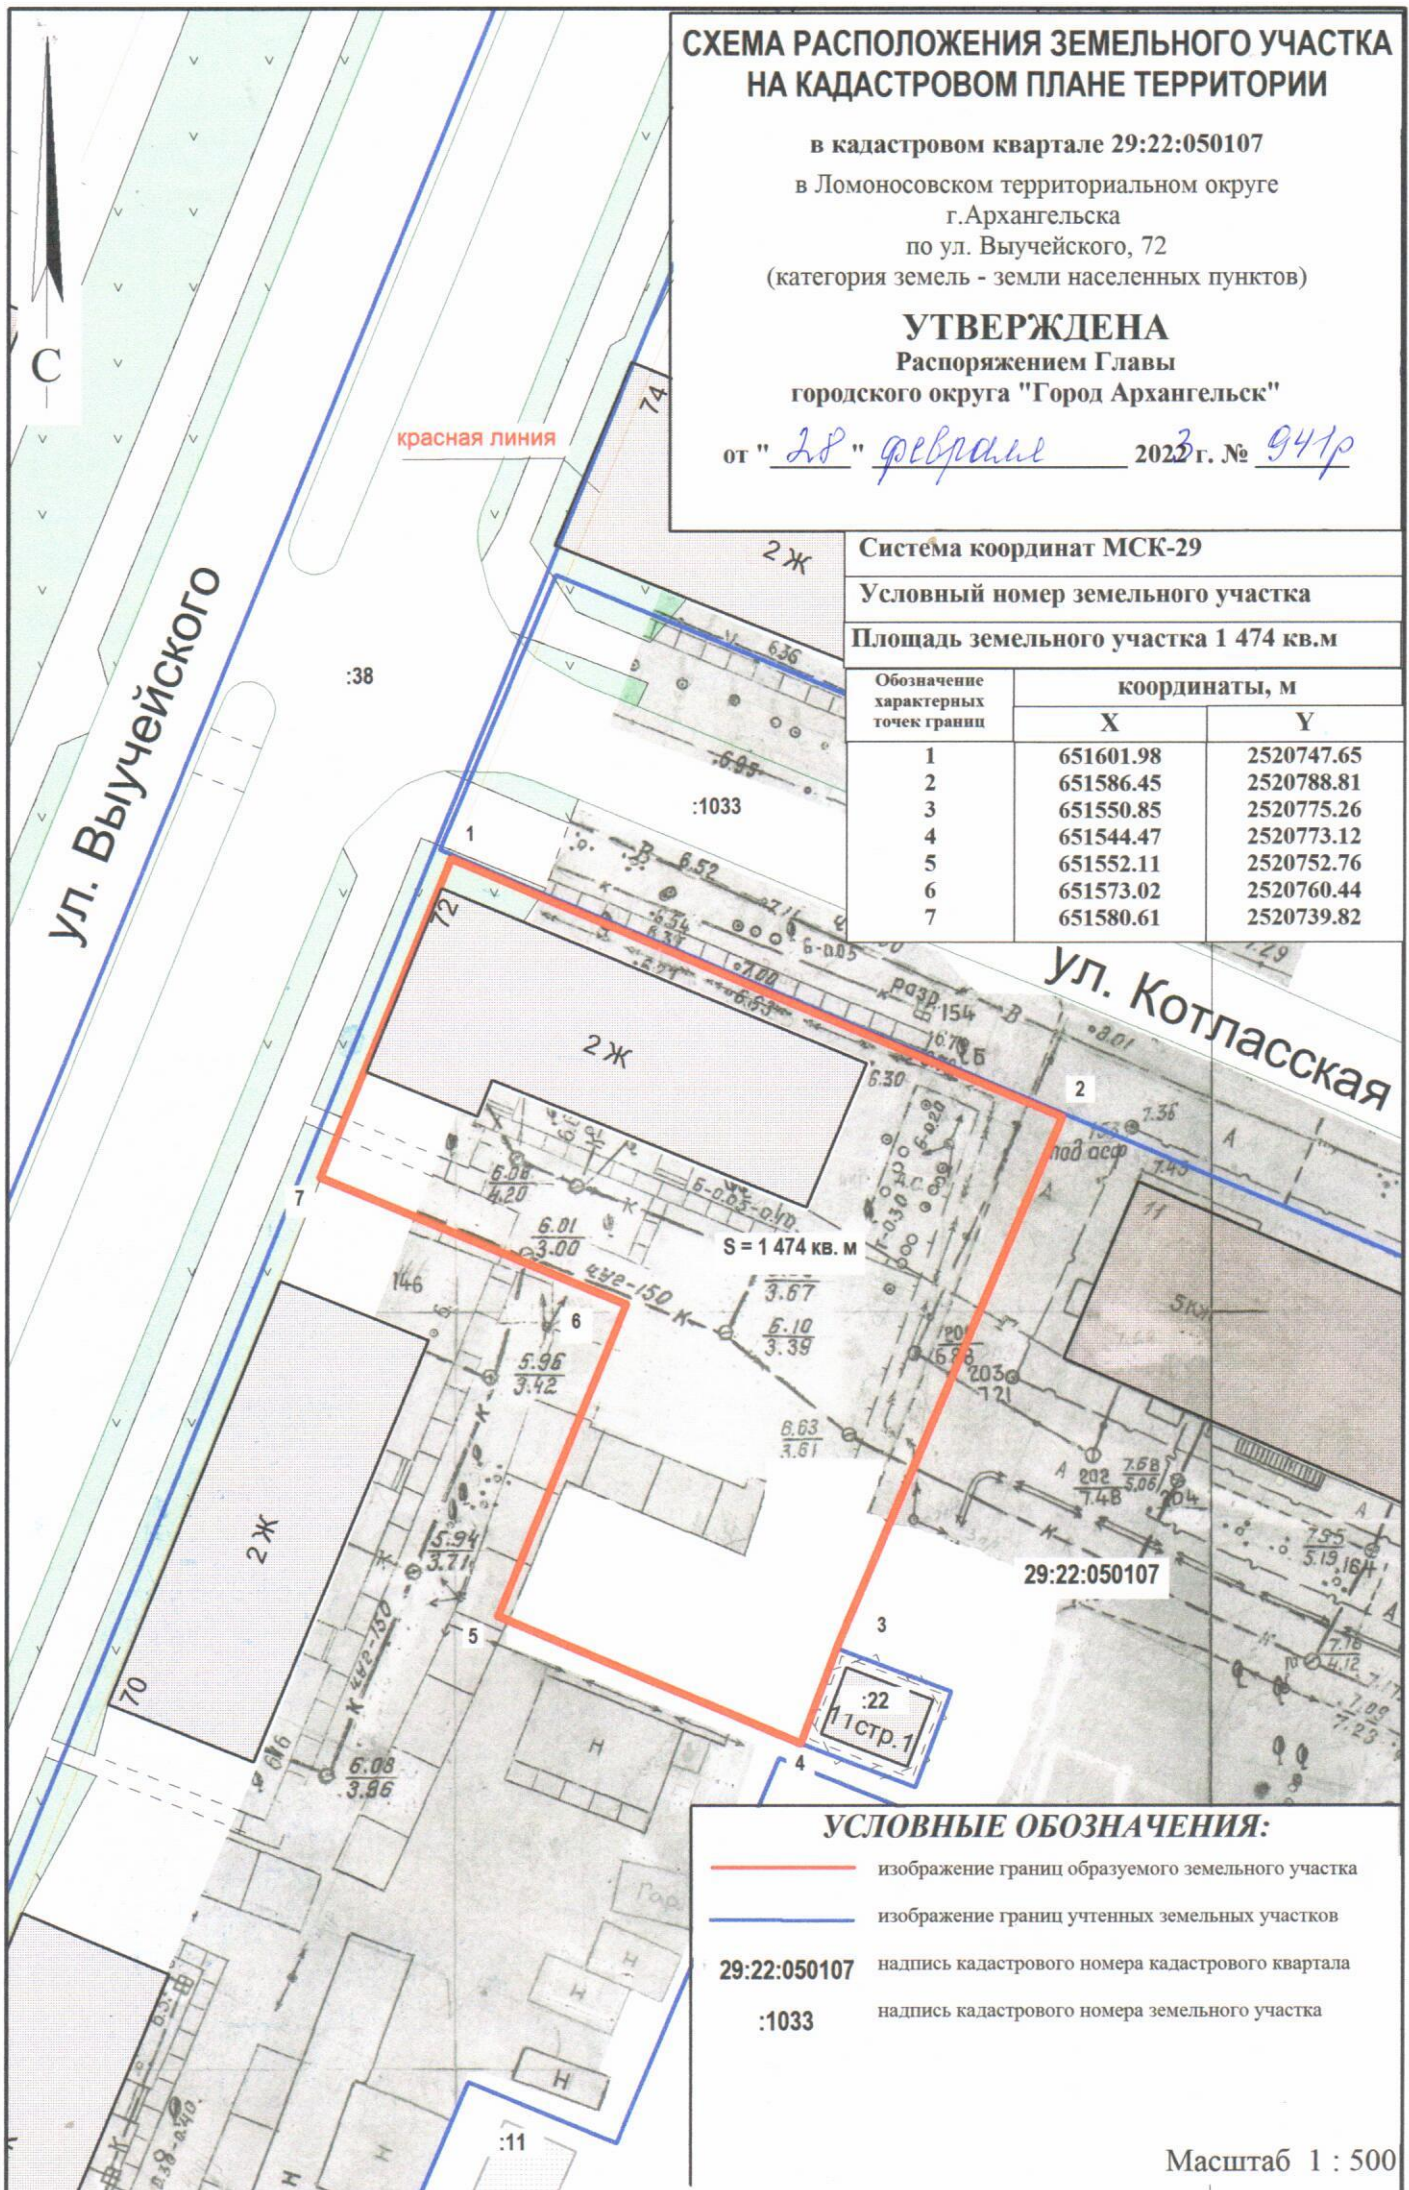

## УСЛОВНЫЕ ОБОЗНАЧЕНИЯ:

- изображение границ образуемого земельного участка
- изображение границ учтенных земельных участков
- 29:22:050107 надпись кадастрового номера кадастрового квартала
- :1033 надпись кадастрового номера земельного участка

Масштаб 1 : 500