


СХЕМА РАСПОЛОЖЕНИЯ ЗЕМЕЛЬНОГО УЧАСТКА НА КАДАСТРОВОМ ПЛАНЕ ТЕРРИТОРИИ

в кадастровом квартале 29:22:022511
в Соломбальском территориальном округе
г. Архангельска
по ул. Адмирала Кузнецова, 21, корпус 1
(категория земель - земли населенных пунктов)

УТВЕРЖДЕНА

Распоряжением Главы городского
округа "Город Архангельск"

от "15" февраля 2021 г. № 495р

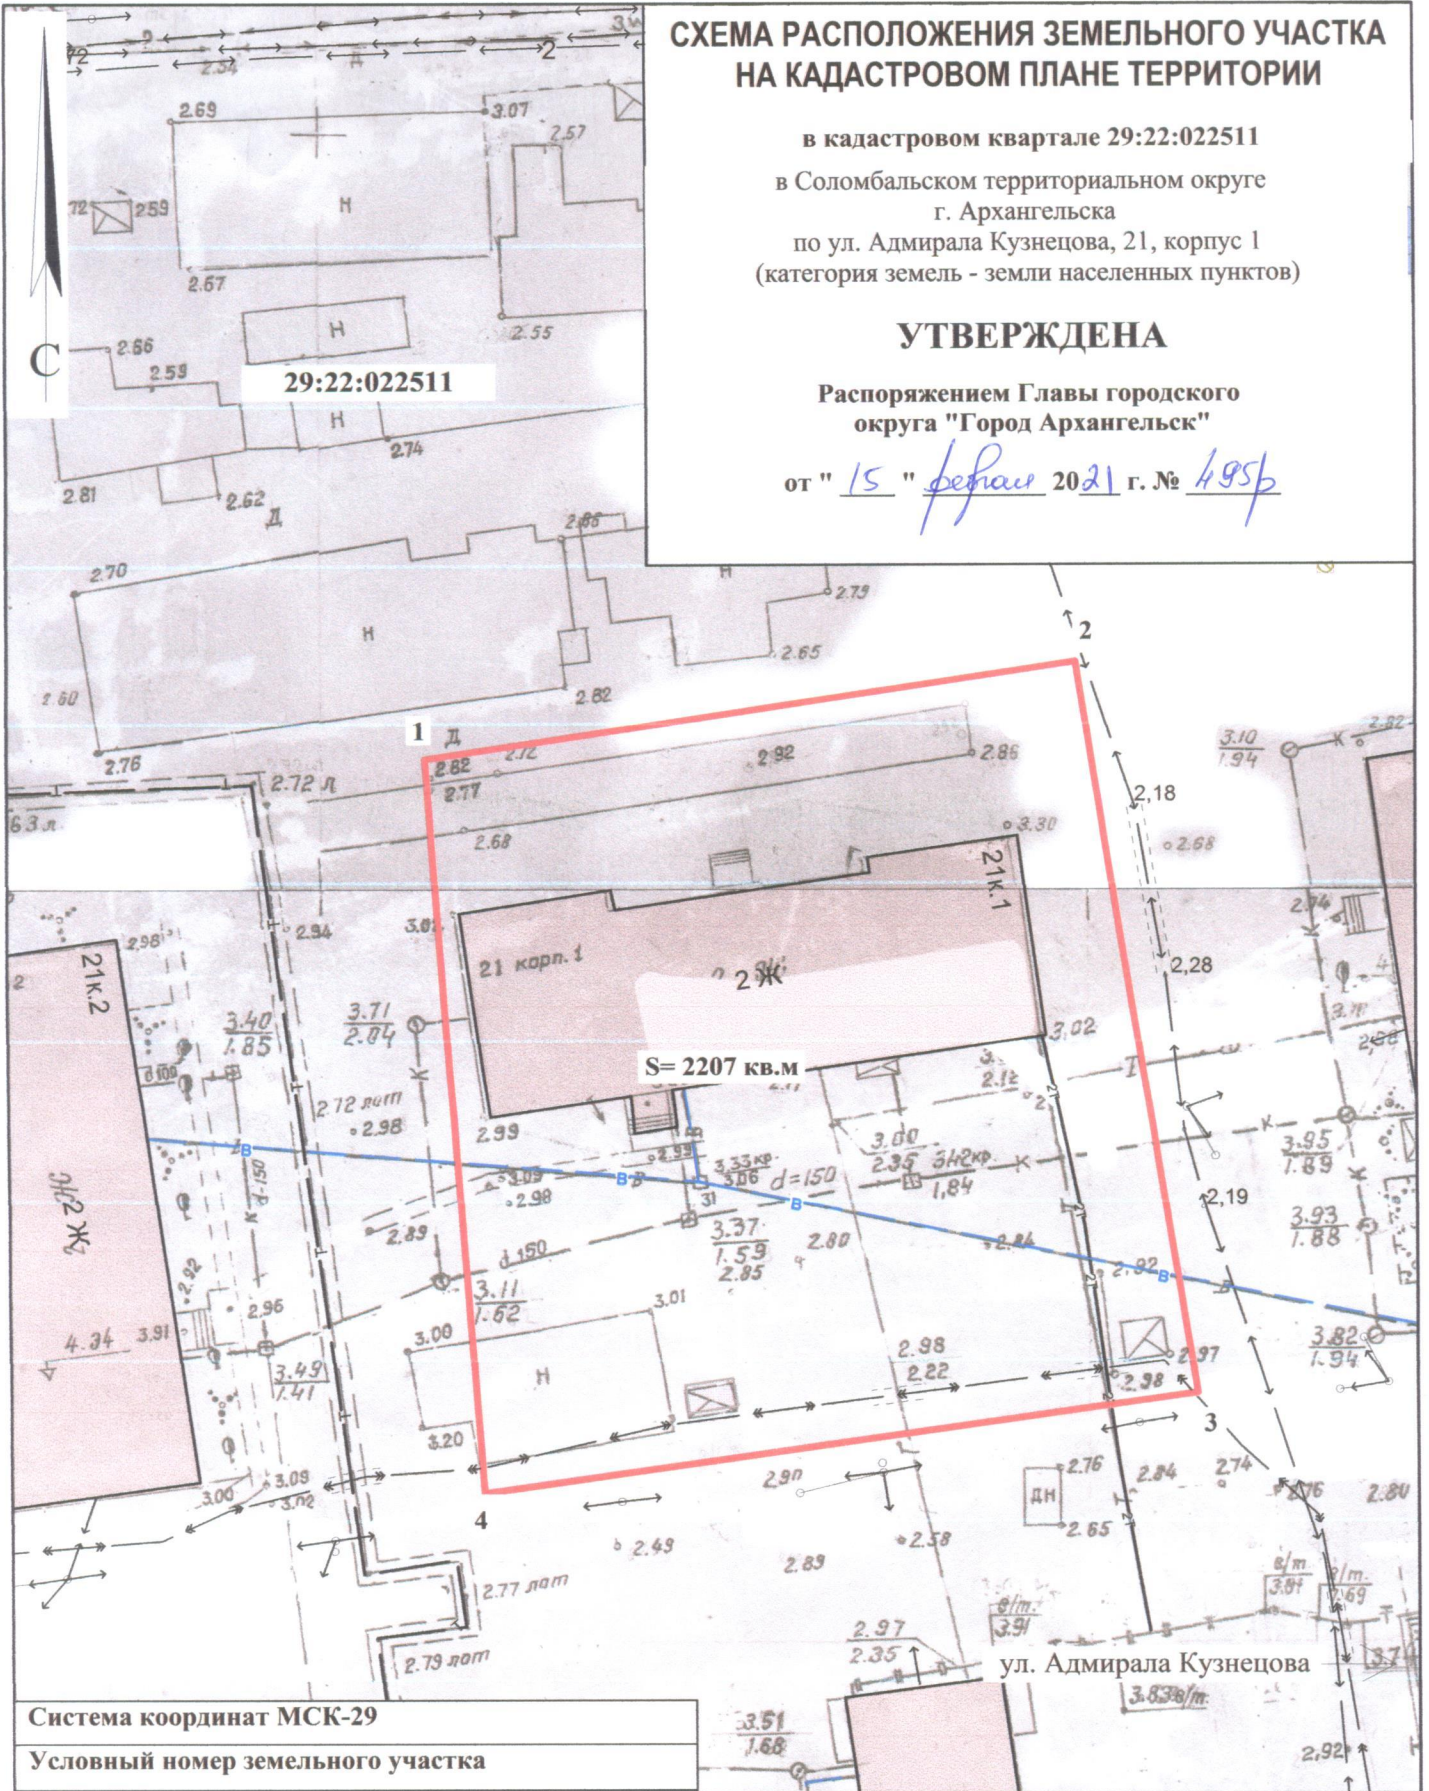

Система координат МСК-29

Условный номер земельного участка

Площадь земельного участка 2207 кв.м.

Обозначение характерных точек границ	координаты, м	
	X	Y
1	656926.35	2519200.04
2	656934.50	2519242.18
3	656886.14	2519251.89
4	656877.80	2519205.53

УСЛОВНЫЕ ОБОЗНАЧЕНИЯ:

- граница образуемого земельного участка
- граница учтенных земельных участков
- 29:22:022511 номер кадастрового квартала

Масштаб 1 : 500