


СХЕМА РАСПОЛОЖЕНИЯ ЗЕМЕЛЬНОГО УЧАСТКА НА КАДАСТРОВОМ ПЛАНЕ ТЕРРИТОРИИ

в кадастровом квартале 29:22:012010
в Маймаксанском территориальном округе
г. Архангельска
по ул. Гидролизной, 9
(категория земель - земли населенных пунктов)

УТВЕРЖДЕНА

Распоряжением Главы городского
округа "Город Архангельск"

от " 6 " апреля 20 21 г. № 1160/р

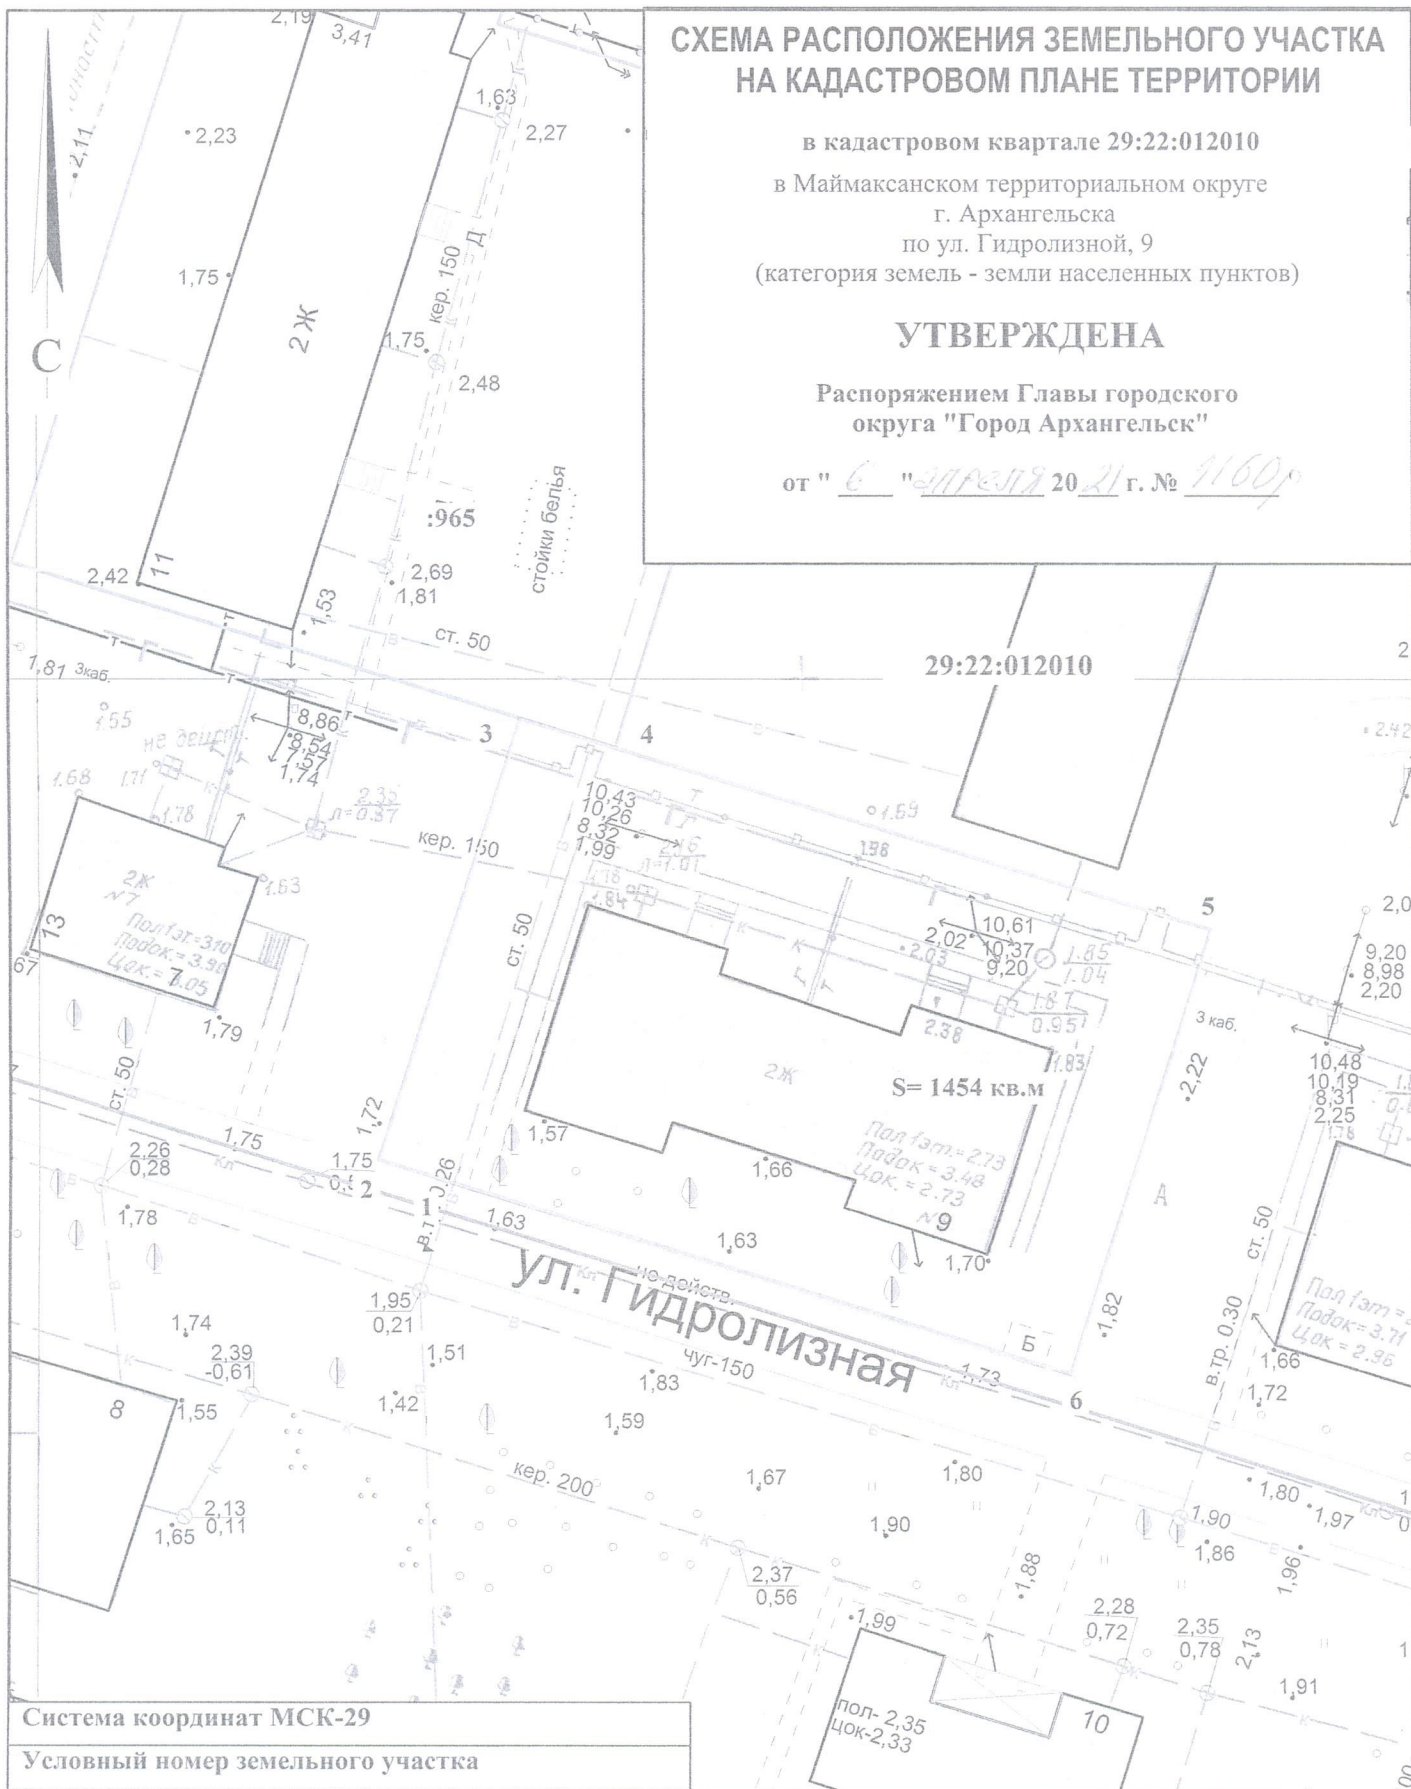

Система координат МСК-29

Условный номер земельного участка

Площадь земельного участка 1454 кв.м.

Обозначение
характерных
точек границ

координаты, м

X

Y

1
2
3
4
5
6

662657.08
662658.13
662687.69
662686.05
662675.42
662645.67

2519650.71
2519646.87
2519655.07
2519661.19
2519700.62
2519692.56

УСЛОВНЫЕ ОБОЗНАЧЕНИЯ:

— граница образуемого земельного участка

— граница учтенных земельных участков

29:22:012010 номер кадастрового квартала

:965 кадастровый номер земельного участка

Масштаб 1 : 500